


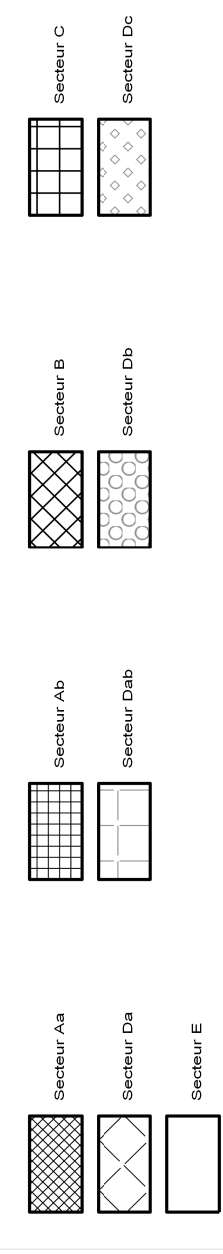

LES SECTEURS DE STATIONNEMENT



PLAN LOCAL
D'URBANISME
& DE L'HABITAT

PLU-H

DECLINAISON
COMMUNE


REVISION N°2
APPROBATION - 2019

COLLONGES-AU-MONT-D'OR

DOCUMENT GRAPHIQUE DU REGLEMENT

C.2.6 - Stationnement

Echelle : 1/5000

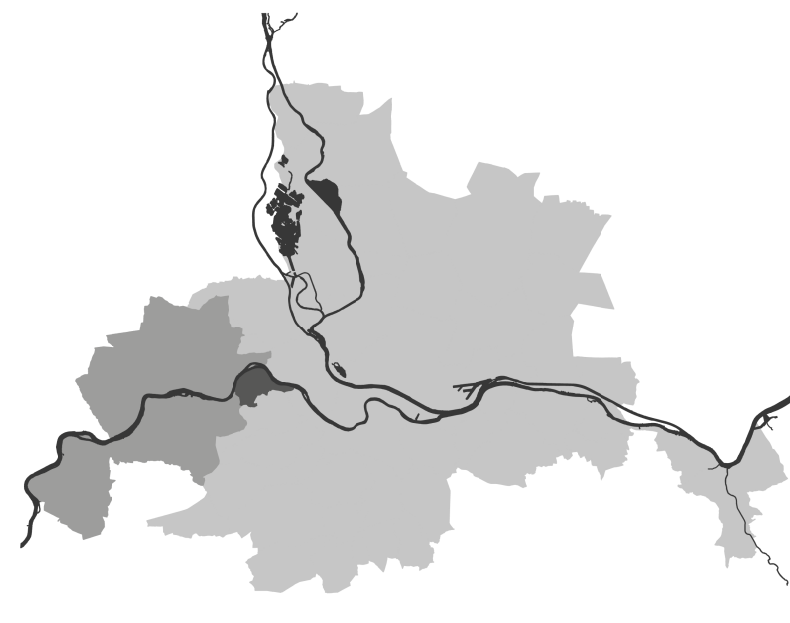

Valeur réglementaire limitée à l'intérieur du périmètre de la commune
OPT. URL: PLU DE STATIONNEMENT OFFICIEL COLLONGES AU MONT D'OR

GRAND LYON
la métropole

