

PLAN LOCAL  
D'URBANISME  
& DE L'HABITAT

**PLU-H**


DECLINAISON  
COMMUNE

REVISION N°2  
APPROBATION - 2019

**COLLONGES-AU-MONT-D'OR**

**INFORMATIONS COMPLÉMENTAIRES**  
C.5.1.2 - Informations complémentaires

Echelle : 1/5000

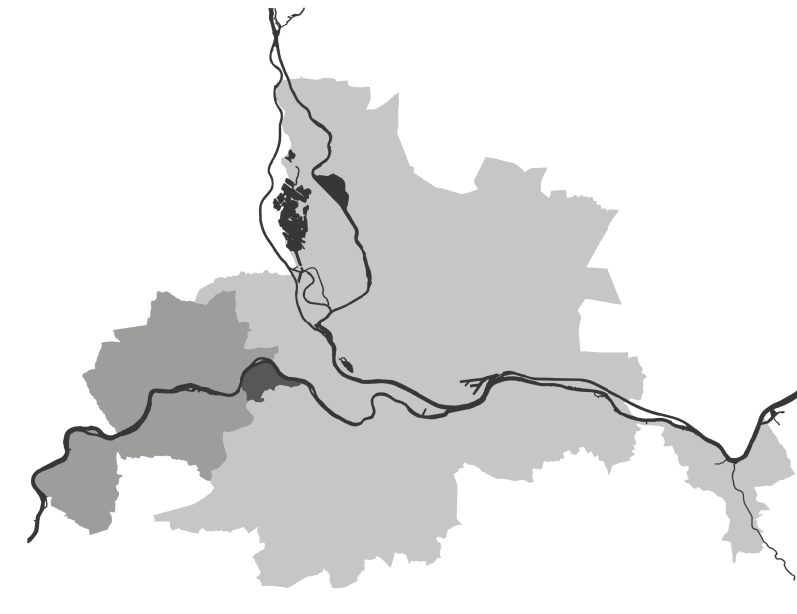

DOCUMENT FOURNI A TITRE INFORMATIF

OFFICE PUBLIC LOCAL OFFICIEL COLLONGES AU MONT D'OR

**GRANDLYON**  
la métropole

Agence d'urbanisme  
de métropole  
Lyonnaise