







**LES ZONES D'ASSAINISSEMENT  
COLLECTIF ET NON COLLECTIF**

-  Territoire non zone
-  Zones d'assainissement collectif
-  Zones d'assainissement non collectif
-  Zones d'assainissement non collectif  
à installer à l'initiative de la commune

-  CONTINENTALE
-  ASSAINISSEMENT

PLAN LOCAL  
D'URBANISME  
& DE L'HABITAT

DECLINAISON  
COMMUNE


**PLU-H**

REVISION N°2  
APPROBATION - 2019

**COLLONGES-AU-MONT-D'OR**

DOCUMENT GRAPHIQUE DU REGLEMENT  
C.2.9 - Assainissement collectif / non collectif

Echelle : 1/5000

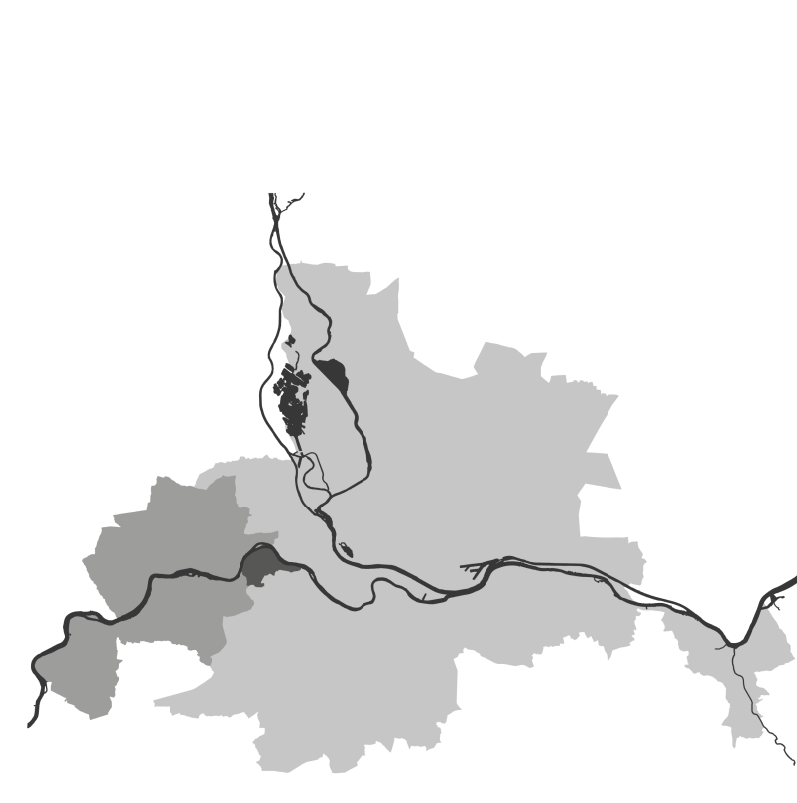

Valeur réglementaire limitée à l'intérieur du périmètre de la commune

OFFICE LOCAL D'URBANISME ASSAINISSEMENT OFFICIEL COMMUNE PLU-H/H

**GRANDLYON**  
la métropole



Agence d'urbanisme  
de la métropole de Lyon