



LES ZONES D'ASSAINISSEMENT

COLLECTIF ET NON COLLECTIF

- Terrain non zone
- Zones d'assainissement collectif
- Zones d'assainissement non collectif
- Zones d'assainissement des habitats en bord de la ligne de rive publique

--- Commune --- Assainissement


Attention tracé tourné

PLAN LOCAL D'URBANISME & DE L'HABITAT **PLU-H** DECLINAISON COMMUNE

REVISION N°2 APPROBATION - 2019

CORBAS

DOCUMENT GRAPHIQUE DU REGLEMENT
C.2.9 - Assainissement collectif / non collectif
Echelle : 1/5000

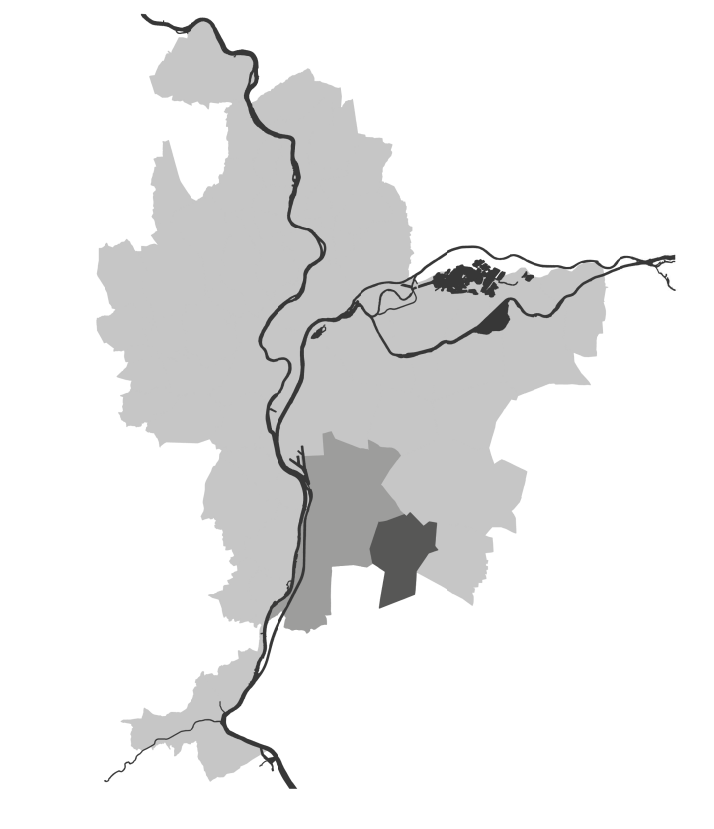

Valeur réglementaire limitée à l'intérieur du périmètre de la commune
OPTI_02L_RZ_ZONAGE_ASSAINISSEMENT_OTFCIES_CORBAS_00-0007