



**LES POLARITES COMMERCIALES**

Polarité commerciale sans plafond	Polarité commerciale plafond 3500m2	Polarité commerciale plafond 2000m2	Polarité commerciale plafond 1500m2
Polarité commerciale plafond 1000m2	Polarité commerciale plafond 500m2	Polarité commerciale plafond 100m2	

..... Linière Toutes Activités  
 ..... Linière artisanal et commercial

**LES POLARITES D'HEBERGEMENT HOTELIER ET TOURISTIQUE**

Polarité hôtelière plafond 100chb	Polarité hôtelière sans plafond
-----------------------------------	---------------------------------

**LES POLARITES BUREAU**

Polarité tertiaire sans plafond
---------------------------------

---+--- Commune      ---+--- Arrondissement


En l'absence de plafond indiqué au plan se reporter au règlement de la zone

PLAN LOCAL D'URBANISME & DE L'HABITAT **PLU-H** DECLINAISON COMMUNE

REVISION N°2  
 APPROBATION - 2019

**COUZON-AU-MONT-D'OR**

DOCUMENT GRAPHIQUE DU REGLEMENT  
**C.2.7 - Economie**  
 Echelle : 1/5000

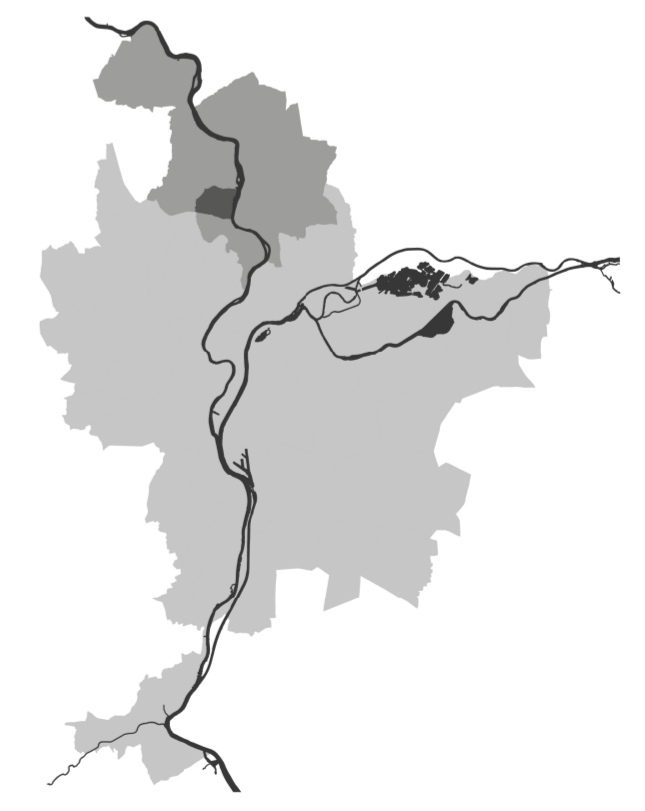

Valeur réglementaire limitée à l'intérieur du périmètre de la commune  
 OFFI\_SDL\_R2\_ECONOMIE\_P\_OFFICIEL\_COUZON 72-11423