
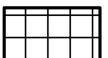


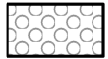

LES SECTEURS DE STATIONNEMENT

- | | | | |
|--|---|--|--|
|  Secteur Aa |  Secteur Ab |  Secteur B |  Secteur C |
|  Secteur Ca |  Secteur Dab |  Secteur Dc |  Secteur Dd |
|  Secteur E | | | |

---●--- Commune ---+--- Arrondissement

Attention tracé tourné

PLAN LOCAL
D'URBANISME
& DE L'HABITAT


PLU - H

DECLINAISON
COMMUNE

REVISION N°2
APPROBATION - 2019

CURIS-AU-MONT-D'OR

DOCUMENT GRAPHIQUE DU REGLEMENT
C.2.6 - Stationnement
Echelle : 1/5000

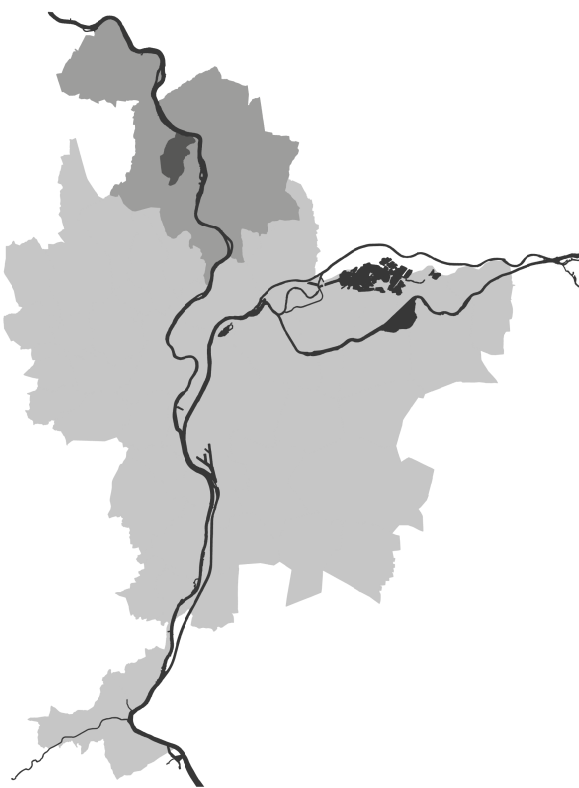

Valeur réglementaire limitée à l'intérieur du périmètre de la commune

OFFI_GOL_R2_STATIONNEMENT_OFFICIEL_CURIS_71-095901