


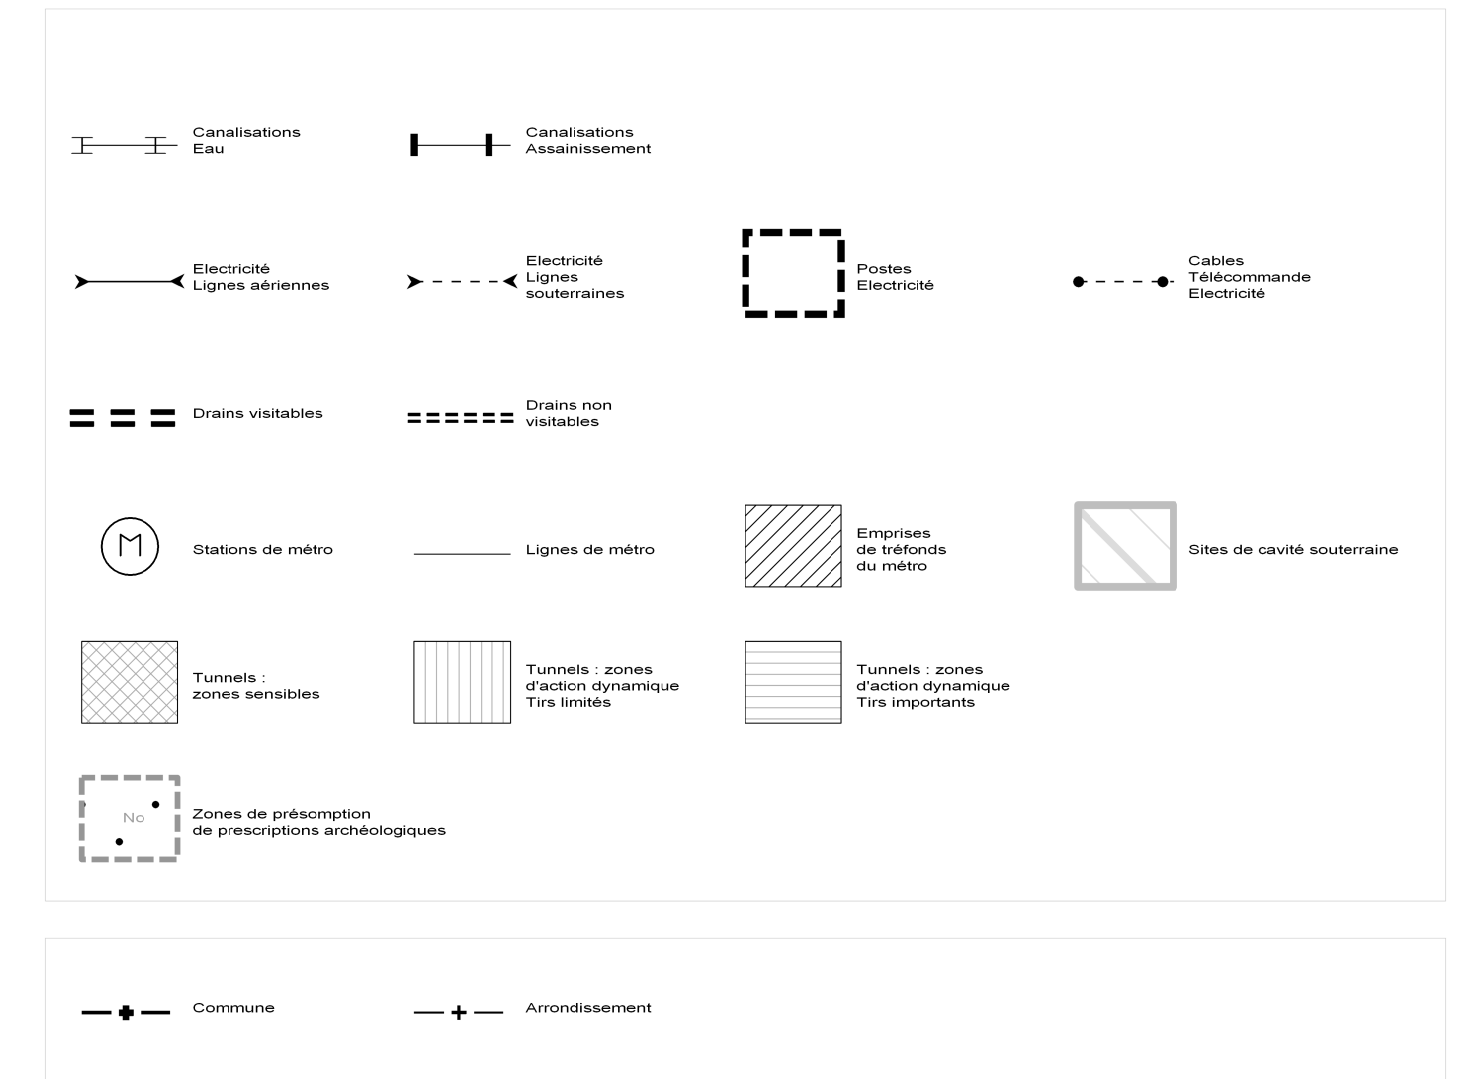

Attention tracé tourné

PLAN LOCAL D'URBANISME & DE L'HABITAT

DECLINAISON COMMUNE

REVISION N°2

APPROBATION - 2019

CURIS-AU-MONT-D'OR

INFORMATIONS COMPLEMENTAIRES

C.5.1.2 - Informations complémentaires

Echelle : 1/5000

DOCUMENT FOURNI A TITRE INFORMATIF

OFFL_GOL_R2_SV-ONSAS_OFFICIEL_CURIS-8434404

GRANDLYON la métropole

Agence d'Urbanisme
aire métropolitaine Lyonnaise