
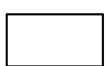


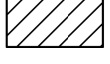

LES ZONES D'ASSAINISSEMENT  
COLLECTIF ET NON COLLECTIF

|                                                                                     |                                          |
|-------------------------------------------------------------------------------------|------------------------------------------|
|  | Territoire non zone                      |
|  | Zones d'assainissement collectif         |
|  | Zones d'assainissement non collectif     |
|  | Limites d'assainissement (non collectif) |
|  | Limites d'assainissement (collectif)     |

--- Commune      --- Assainissement

Attention tracé tourné

PLAN LOCAL  
D'URBANISME  
& DE L'HABITAT


**PLU - H**

DECLINAISON  
COMMUNE

REVISION N°2  
APPROBATION - 2019

**DARDILLY**

DOCUMENT GRAPHIQUE DU REGLEMENT  
C.2.9 - Assainissement collectif / non collectif  
Echelle : 1/5000

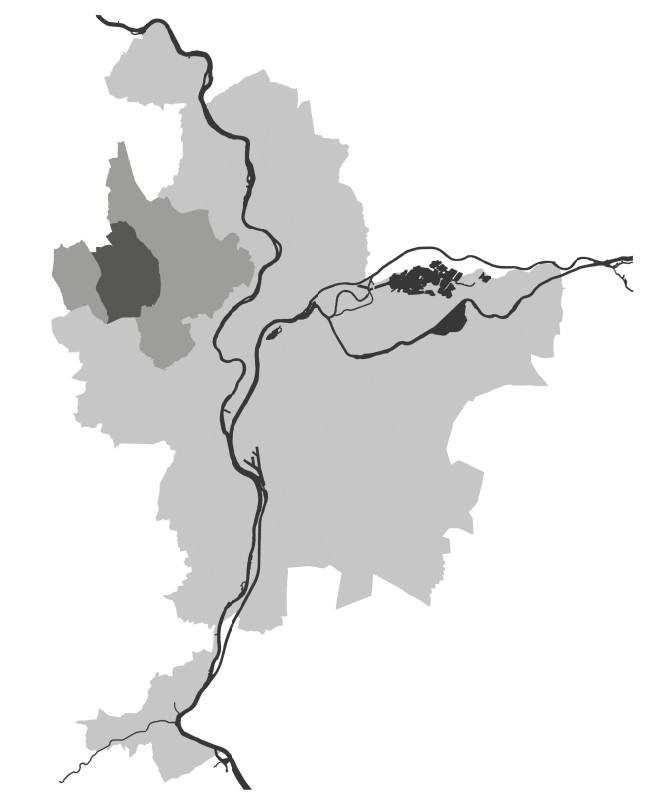

Valeur réglementaire limitée à l'intérieur du périmètre de la commune  
(voir plan de zonage d'assainissement collectif, DARDILLY 11-2019)

GRANDLYON  
la métropole

Agence d'urbanisme  
et métropolitaine **LYON**