



LES SECTEURS DE STATIONNEMENT

	Secteur Aa		Secteur Ab		Secteur B		Secteur C
	Secteur Caa		Secteur Ca		Secteur Cab		Secteur Cb
	Secteur Cba		Secteur Cb		Secteur Cbb		Secteur Cc

MESURE DE PROTECTION

Zone sensible de la nappe

Commune

Arrondissement

PLAN LOCAL
D'URBANISME
& DE L'HABITAT


PLU - H

DECLINAISON
COMMUNE

MODIFICATION N°4
APPROBATION - 2024

DECINES-CHARPIEU-NORD

DOCUMENT GRAPHIQUE DU REGLEMENT
C.2.6 - Stationnement
Echelle : 1/5000

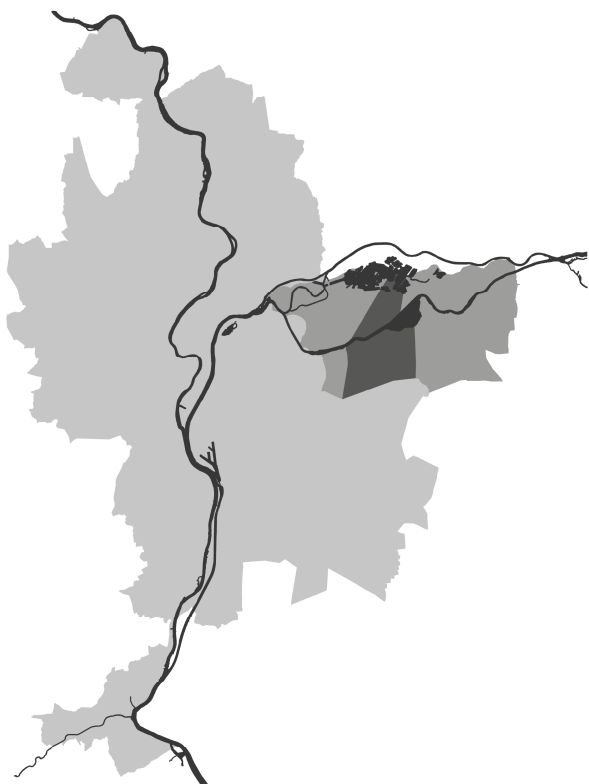

Valeur réglementaire limitée à l'intérieur du périmètre de la commune
DPM_MLH_MLH_STATIONNEMENT_7_010001_DECINES_CHARPIEU_NORD_21-10-2020

MÉTROPOLE
GRAND LYON

Agence d'urbanisme de l'aire
métropolitaine **lyonnaise**