




LES SECTEURS DE STATIONNEMENT

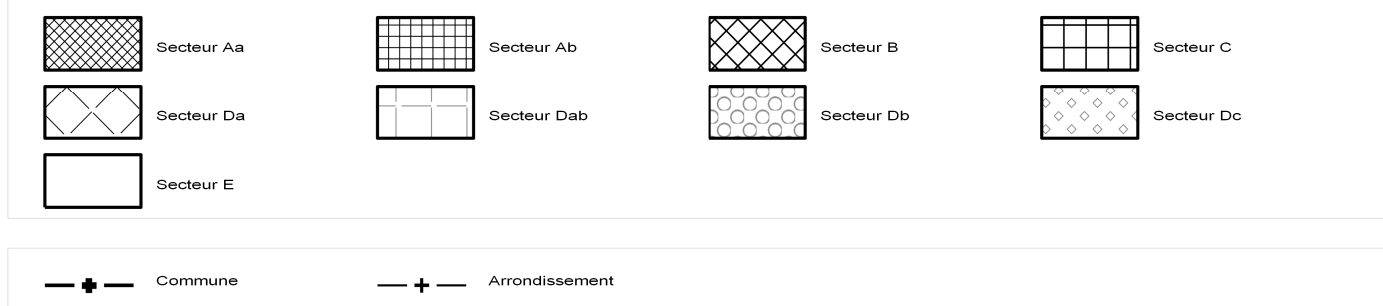

PLAN LOCAL
D'URBANISME
& DE L'HABITAT

PLU - H

DECLINAISON
COMMUNE


REVISION N°2
APPROBATION - 2019

FLEURIEU-SUR-SAONE

DOCUMENT GRAPHIQUE DU REGLEMENT

C.2.6 - Stationnement

Echelle : 1/5000

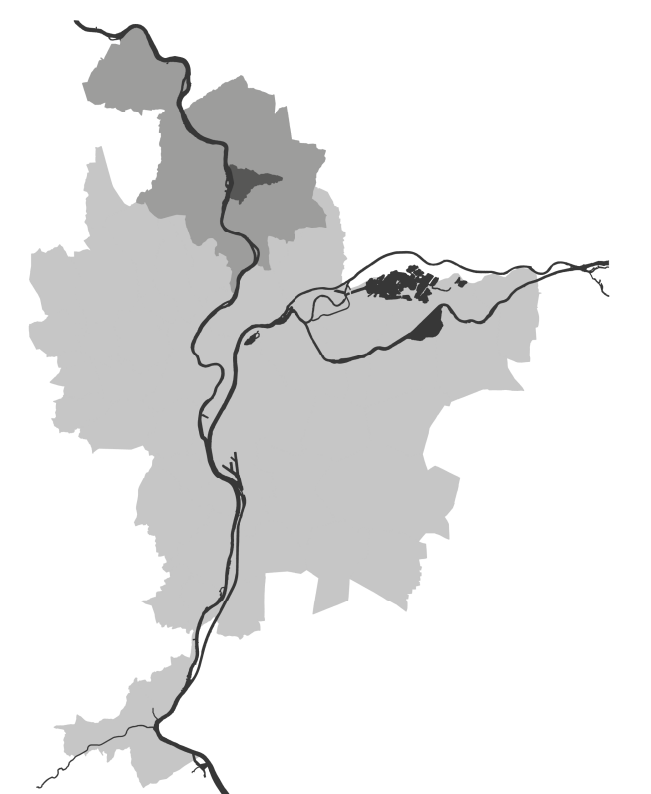

Valeur réglementaire limitée à l'intérieur du périmètre de la commune

GRANDLYON
la métropole

Agence d'**Urbanisme**
aire métropolitaine **Lyon**naise