

LES PERIMETRES REPOTES AU PLU-H

Secteur Sauvegardé	Zone d'Aménagement Concerté	Programme d'Aménagement Ensemble	Projet Urbain Partenarial
Périmètre de Prise en considération d'un projet d'aménagement	Droit de Préemption Urbain Renforcé	Périmètre de Taxe d'Aménagement Majorée	
Espace Naturel Sensible Zone de préemption	Périmètre de Protection des Espaces Naturels et Agricoles Périurbains	Secteur d'Information sur les Sols	
Périmètre de développement prioritaire Réseau de chaleur urbain			


Commune
 Arrondissement

PLAN LOCAL D'URBANISME & DE L'HABITAT **PLU-H** DECLINAISON COMMUNE

MISE A JOUR N°8

FONTAINES-SUR-SAONE

ANNEXE
C.4.3.2 - Périmètres reportés au PLU-H
 Echelle : 1/5000

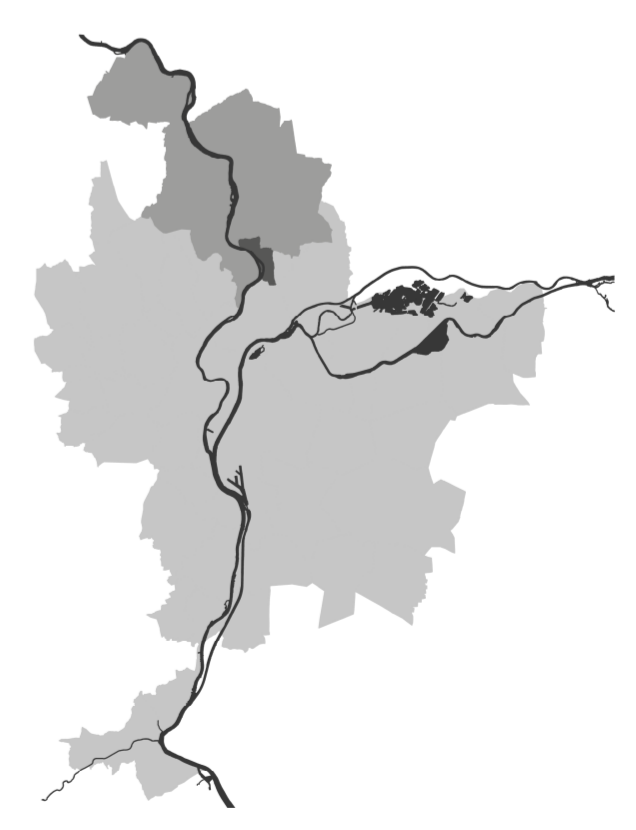

Valeur réglementaire limitée à l'intérieur du périmètre de la commune
OFFI_MDL_M8_PERIM_PORTPOS_P_OFFICIEL_FONTAINES_S_SAONE_40-164455