



**LES SECTEURS DE STATIONNEMENT**

	Secteur Aa		Secteur Ab		Secteur B		Secteur C
	Secteur Da		Secteur Dab		Secteur Db		Secteur Dc
	Secteur E						

Commune    
 Arrondissement

PLAN LOCAL  
D'URBANISME  
& DE L'HABITAT

**PLU-H**

DECLINAISON  
COMMUNE


REVISION N°2  
APPROBATION - 2019

**FONTAINES-SUR-SAONE**

DOCUMENT GRAPHIQUE DU REGLEMENT

C.2.6 - Stationnement

Echelle : 1/5000

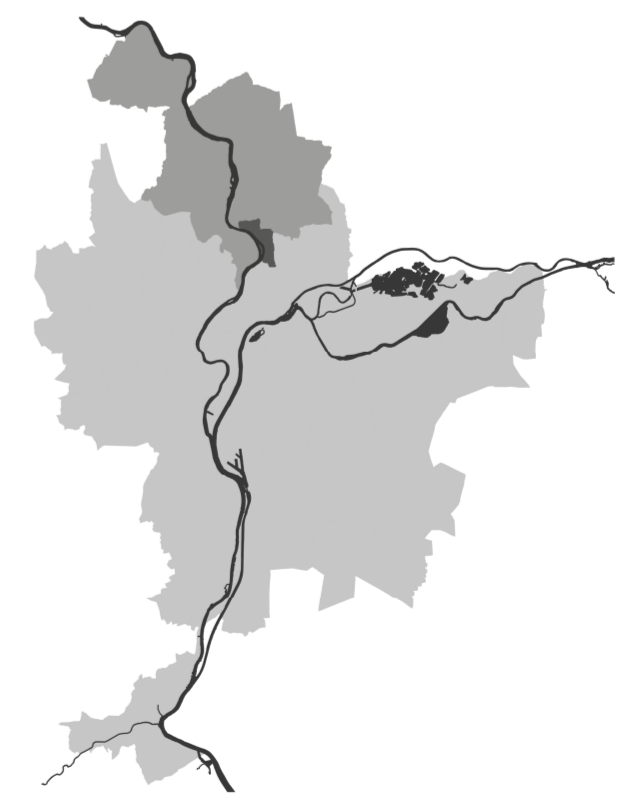

Valeur réglementaire limitée à l'intérieur du périmètre de la commune  
OFFL\_GDL\_R2\_STATIONNEMENT\_OFFICIEL\_FONTAINES\_S\_SAONE\_85-142426