

**HABITAT**

- Zone d'habitat collectif (ZHC) - Article L.151-41 et L.151-42
- Zone d'habitat individuel (ZHI) - Article L.151-43
- Zone d'habitat individuel à caractère rural (ZHIR) - Article L.151-44

En cas de répartition d'aires d'habitat pour programmes de logements et de lotissements de moins de 10 lots, les règles de l'article L.151-41 et L.151-42 s'appliquent.


— Commune — Arrondissement

PLAN LOCAL D'URBANISME & DE L'HABITAT **PLU - H** DECLINAISON COMMUNE

REVISION N°2  
APPROBATION - 2019

**GENAY**

DOCUMENT GRAPHIQUE DU REGLEMENT  
C.2.5 - Habitat  
Echelle : 1/5000

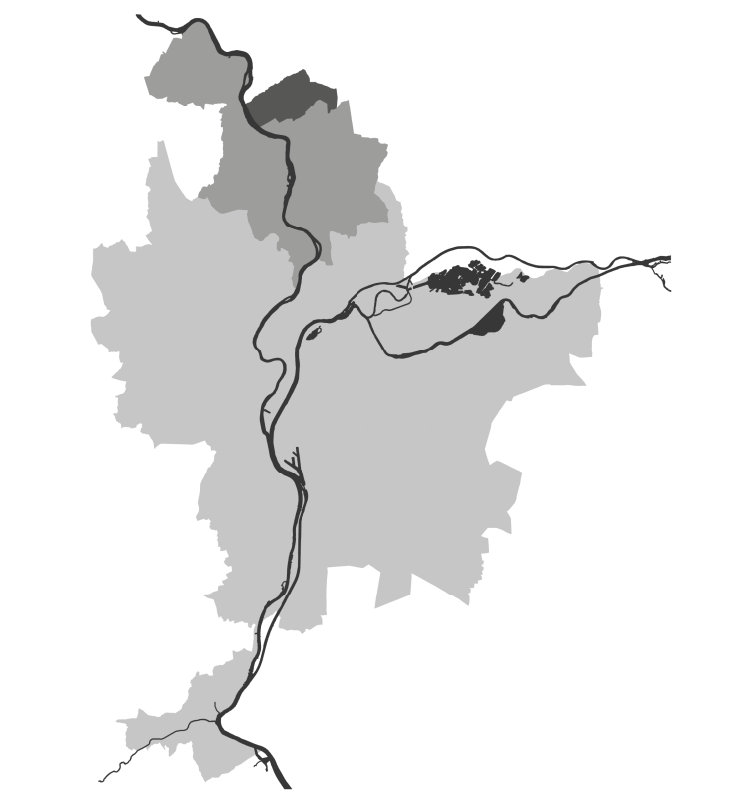

Valeur réglementaire limitée à l'intérieur du périmètre de la commune  
DRPL\_G02\_R2\_ANNEXE1\_DOCUMENT\_GRAPHIQUE\_PLU\_H\_GENAY\_2019