




LES SECTEURS DE STATIONNEMENT

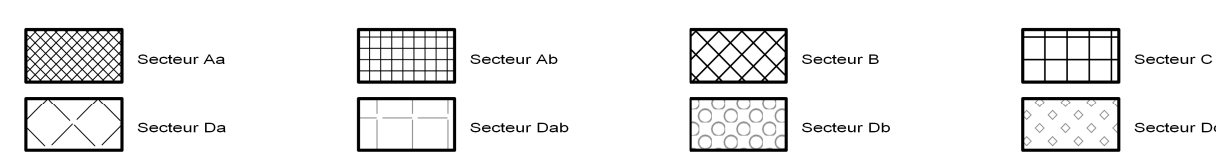

Commune

Arrondissement

PLAN LOCAL
D'URBANISME
& DE L'HABITAT

PLU - H

DECLINAISON
COMMUNE

REVISION N°2
APPROBATION - 2019

**GIVORS
SUD**

DOCUMENT GRAPHIQUE DU REGLEMENT

C.2.6 - Stationnement

Echelle : 1/5000



Valeur réglementaire limitée à l'intérieur du périmètre de la commune
DPII_LOI_NL_STATIONNEMENT_OFFICIEL_GIVORS_SUD_14.12.2014

GRANDLYON
la métropole

Agence d'Urbanisme
des métropoles LYONNAISE