



LES ZONES D'ASSAINISSEMENT

COLLECTIF ET NON COLLECTIF

- Terrains non bâtis
- Zones d'assainissement collectif
- Zones d'assainissement non collectif
- Zones d'assainissement non collectif
- Zones d'assainissement des habitations individuelles


Commune Assainissement

PLAN LOCAL D'URBANISME & DE L'HABITAT **PLU - H** DECLINAISON COMMUNE

REVISION N°2
APPROBATION - 2019

**GIVORS
NORD**

DOCUMENT GRAPHIQUE DU REGLEMENT
C.2.9 - Assainissement collectif / non collectif
Echelle : 1/5000

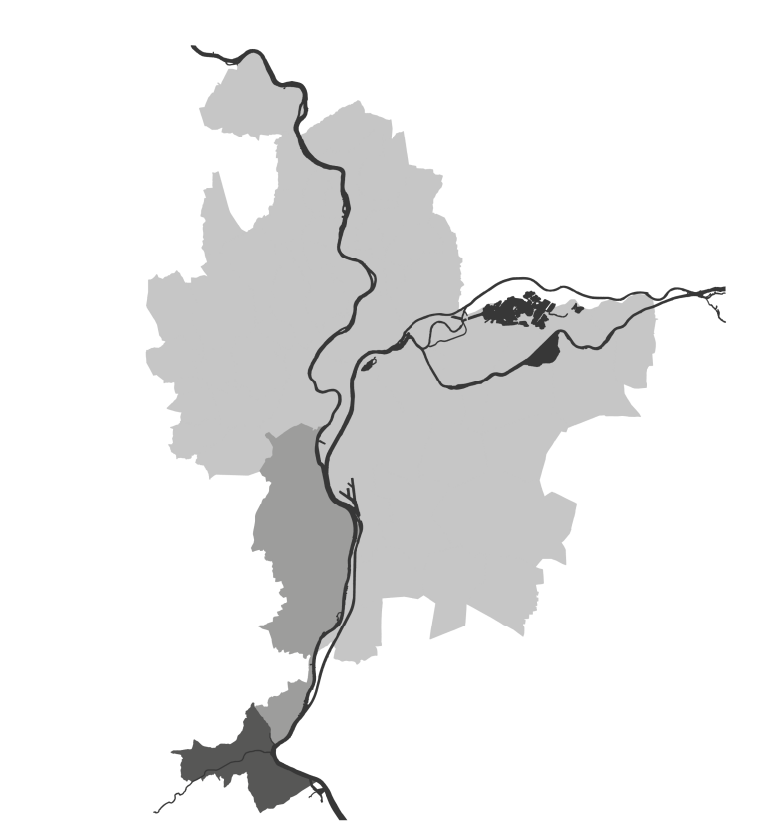

Valeur réglementaire limitée à l'intérieur du périmètre de la commune
DRI, IAL, RI, ZONAGE, ASSAINISSEMENT, OFFICIEL, DIOCIS, NORIS 01 11 123