


### LES ZONES

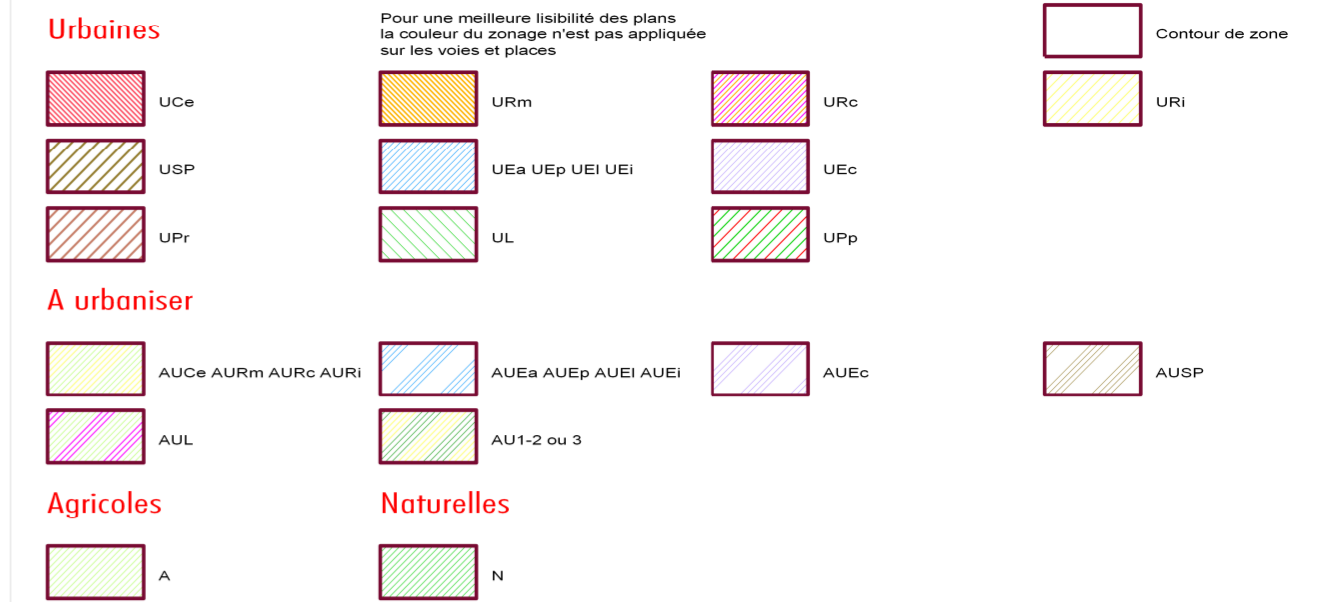

### AUTRES PRESCRIPTIONS



PLAN LOCAL D'URBANISME & DE L'HABITAT

# PLU-H

DECLINAISON COMMUNE

REVISION N°2  
APPROBATION - 2019

## GRIGNY

DOCUMENT GRAPHIQUE DU REGLEMENT

C.2.2 - Zonages et autres prescriptions

Echelle : 1/2000



Valeur réglementaire limitée à l'intérieur du périmètre grisé  
OFFI\_GDL\_R2\_DETAIL\_ZONAGE\_P\_OFFICIEL\_Q\_GRIGNY 105-194541