



LES POLARITES COMMERCIALES

	Polarité commerciale sans plafond		Polarité commerciale plateau 3500m ²		Polarité commerciale plateau 2000m ²		Polarité commerciale plateau 1500m ²
	Polarité commerciale plateau 1000m ²		Polarité commerciale plateau 500m ²		Polarité commerciale plateau 100m ²		Polarité commerciale plateau 100m ²

..... Ligne Toiture Activité Ligne artisanat et commercial

LES POLARITES D'HEBERGEMENT HOTELIER ET TOURISTIQUE

	Polarité plateau 100m ²		Polarité sans plafond
--	------------------------------------	--	-----------------------

LES POLARITES BUREAU

	Polarité sans plateau
--	-----------------------

—•— Commune —•— Adossés


En l'absence de plafond indiqué au plan se reporter au règlement de la zone

PLAN LOCAL D'URBANISME & DE L'HABITAT **PLU-H** DECLINAISON COMMUNE

REVISION N°2
APPROBATION - 2019

GRIGNY

DOCUMENT GRAPHIQUE DU REGLEMENT
C.2.7 - Economie
Echelle : 1/5000

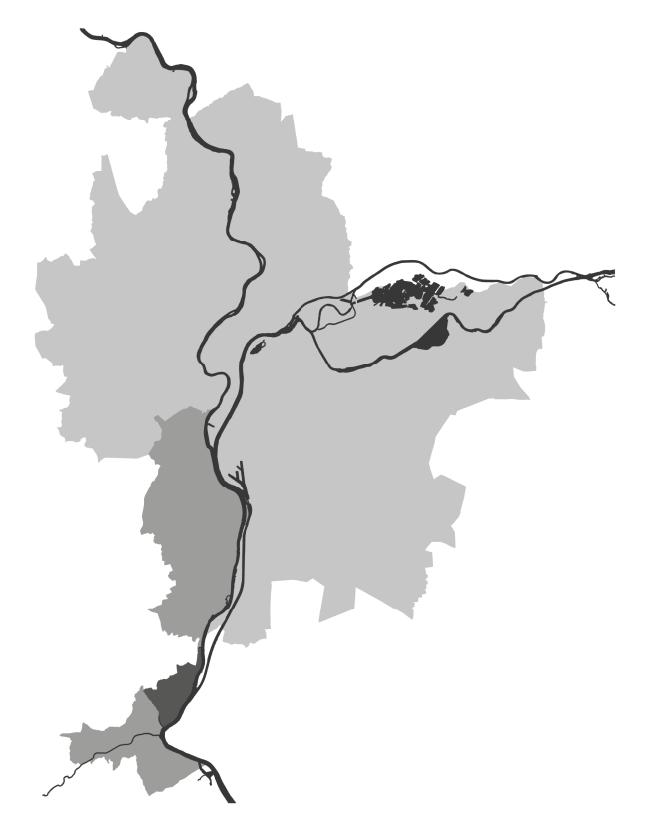

Valeur réglementaire limitée à l'intérieur du périmètre de la commune
CPLI, GCL, RL, E2, EK2, EK3, F, OFFICE, GRIGNY 72 88213