



LES PERIMETRES REPORTES AU PLU-H

Secteur Développement	Zone d'Aménagement Concerté	Programme d'Aménagement	Projet Programmé
Périmètre d'Etude	Périmètre d'Urbanisme	Périmètre de création	Secteur d'Information sur les Sites
Espace Naturel Sensible	Périmètre de Protection des Espaces Naturels et Agricoles Pérennes	Secteur d'Information sur les Sites	
Zone de préservation			


Commune
 Amendement

PLAN LOCAL D'URBANISME & DE L'HABITAT **PLU-H** DECLINAISON COMMUNE

REVISION N°2
APPROBATION - 2019

GRIGNY

ANNEXE
C.4.3.2 - Périmètres reportés au PLU-H
Echelle : 1/5000

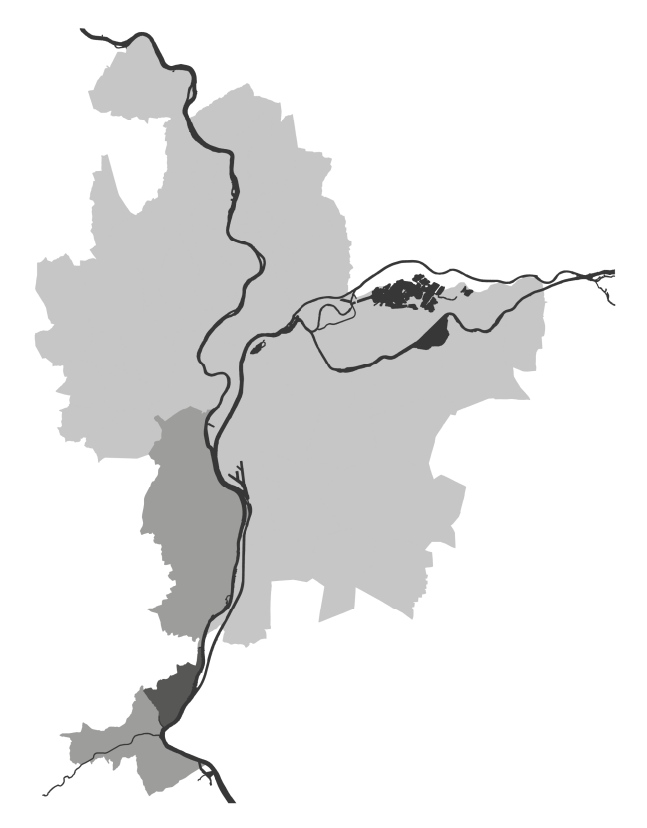

Valeur réglementaire limitée à l'intérieur du périmètre de la commune
PHI_031_02_R2_P04M_P05R03_P_07F06L_GRIGNY_1008548