



LES SECTEURS DE STATIONNEMENT


Commune
 Aménagement

PLAN LOCAL D'URBANISME & DE L'HABITAT **PLU - H** DECLINAISON COMMUNE

REVISION N°2
APPROBATION - 2019

GRIGNY

DOCUMENT GRAPHIQUE DU REGLEMENT
C.2.6 - Stationnement
Echelle : 1/5000

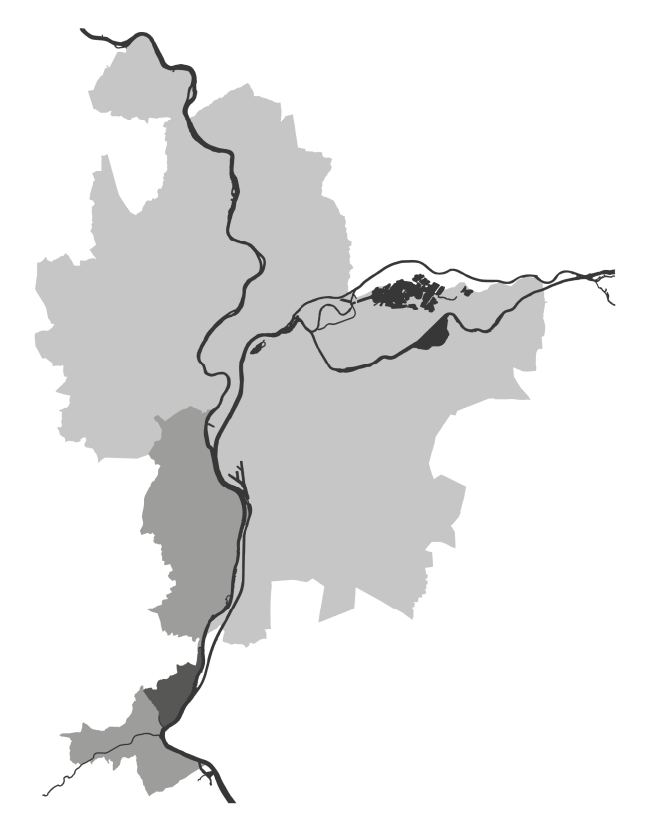

Valeur réglementaire limitée à l'intérieur du périmètre de la commune
DPI_02_L2_STATIONNEMENT_OFFICIAL_GRIGNY_14112015