



LES ZONES D'ASSAINISSEMENT
COLLECTIF ET NON COLLECTIF

- Territoire non zoné
- Zones d'assainissement collectif
- Zones d'assainissement non collectif
- Zones d'extension des réseaux en zone à voir pour raison d'hygiène


—●— Commune —●— Arrondissement

PLAN LOCAL D'URBANISME & DE L'HABITAT **PLU-H** DECLINAISON COMMUNE

REVISION N°2
 APPROBATION - 2019

GRIGNY

DOCUMENT GRAPHIQUE DU REGLEMENT
C.2.9 - Assainissement collectif / non collectif
 Echelle : 1/5000

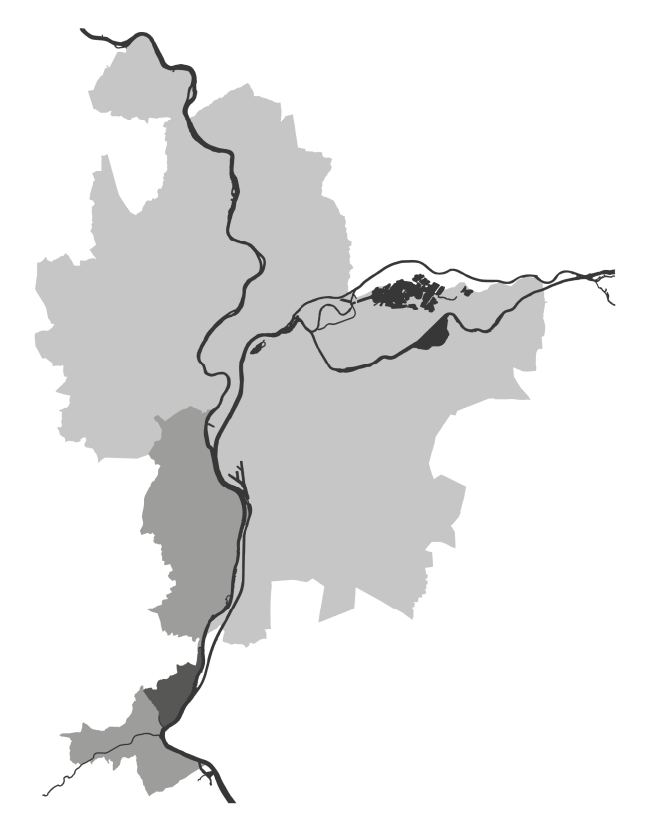

Valeur réglementaire limitée à l'intérieur du périmètre de la commune
 OFP, 031, 02, ZONAGE ASSAINISSEMENT OFFICIEL, GRIGNY 03 10320