


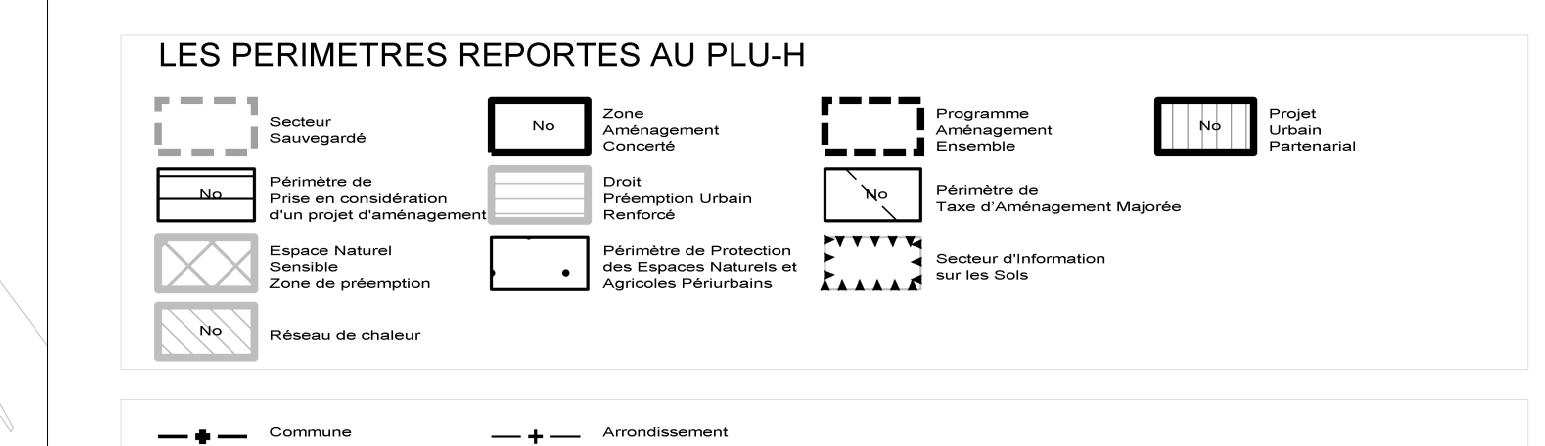

- Attention tracé tourné


PLAN LOCAL  
D'URBANISME  
& DE L'HABITAT

**PLU - H**DECLINAISON  
COMMUNE

MISE A JOUR N°9  
2024

IRIGNY

ANNEXE  
C.4.3.2 - Périmètres reportés au PLU-H  
Echelle : 1/5000

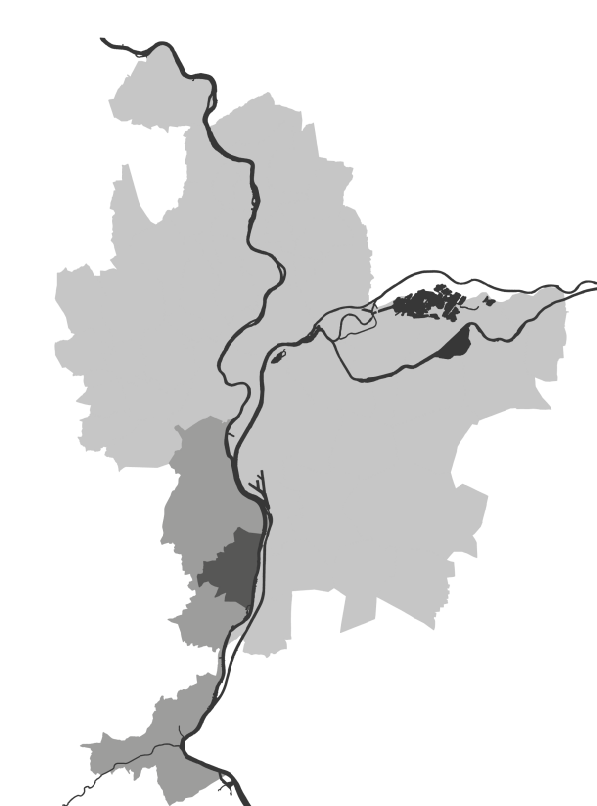

Valeur réglementaire limitée à l'intérieur du périmètre de la commune