




|  |                         |  |                                                  |  |                                                |  |                                                 |  |                                                     |  |                                 |
|--|-------------------------|--|--------------------------------------------------|--|------------------------------------------------|--|-------------------------------------------------|--|-----------------------------------------------------|--|---------------------------------|
|  | Canalisations Eau       |  | Canalisations Assainissement                     |  | Électricité Lignes aériennes                   |  | Électricité Câbles enterrés                     |  | Puits Électrique                                    |  | Boîtes d'abaissement Électrique |
|  | Drains visibles         |  | Drains non visibles                              |  | Stations de métro                              |  | Lignes de métro                                 |  | Emprises de stations de métro                       |  | Cavités souterraines            |
|  | Tunnels zones sensibles |  | Tunnels zones d'action dynamique Tra insensibles |  | Tunnels zones d'action dynamique Tra sensibles |  | Tunnels zones d'action dynamique Tra importants |  | Zones de protection de prescriptions archéologiques |  | Réseau de chaleur               |
|  | Commune                 |  | Aménagement                                      |  |                                                |  |                                                 |  |                                                     |  |                                 |

Attention tracé tourné

**LISSIEU**

INFORMATIONS COMPLÉMENTAIRES  
 C.5.1.2 - Informations complémentaires  
 Echelle : 1/5000

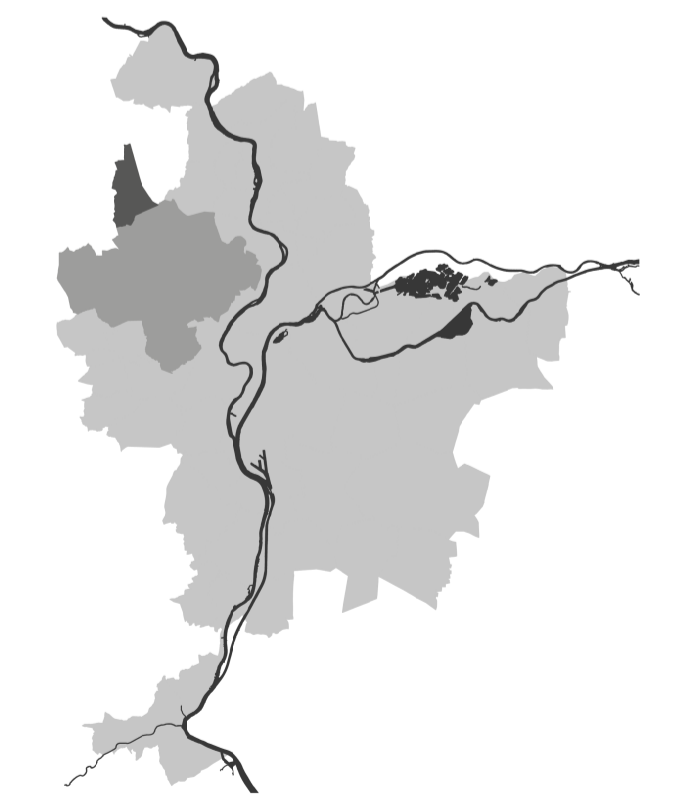

DOCUMENT FOURNI A TITRE INFORMATIF  
OPPI\_MOU\_SUE\_21-02048\_OPFICEL\_LISSIEU\_01-191810