

LES POLARITES COMMERCIALES

	Polarité commerciale sans planfond		Polarité commerciale planfond 3500m2		Polarité commerciale planfond 2000m2		Polarité commerciale planfond 1500m2
	Polarité commerciale planfond 1000m2		Polarité commerciale planfond 500m2		Polarité commerciale planfond 100m2	En l'absence de planfond indiqué au plan se reporter au règlement de la zone	

..... Linaire Toutes Activités Linaire artisanat et commercial

LES POLARITES D'HEBERGEMENT HOTELIER ET TOURISTIQUE

	Polarité hôtelière planfond 100chb		Polarité hôtelière sans planfond
--	------------------------------------	--	----------------------------------

LES POLARITES BUREAU

	Polarité tertiaire sans planfond
--	----------------------------------

—●— Construction —+— Arrondissement

PLAN LOCAL D'URBANISME & DE L'HABITAT

PLU - H

DECLINAISON COMMUNE


MODIFICATION N°3
APPROBATION - 2022

LYON 1e arrondissement

DOCUMENT GRAPHIQUE DU REGLEMENT

C.2.7 - Economie

Echelle : 1/5000

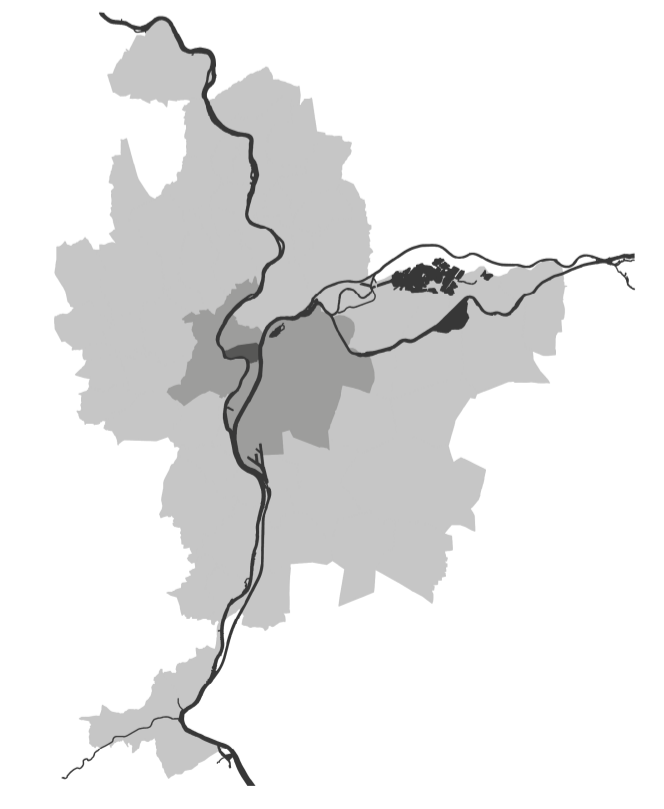

Valeur réglementaire limitée à l'intérieur du périmètre de l'arrondissement

OFFI_M03_ECONOMIE_C_OFFICIEL_LYON1E_270-140856