



LES SECTEURS DE STATIONNEMENT



PLAN LOCAL
D'URBANISME
& DE L'HABITAT

PLU - H

DECLINAISON
COMMUNE


MODIFICATION N°3
APPROBATION - 2022

LYON 1e arrondissement

DOCUMENT GRAPHIQUE DU REGLEMENT

C.2.6 - Stationnement

Echelle : 1/5000

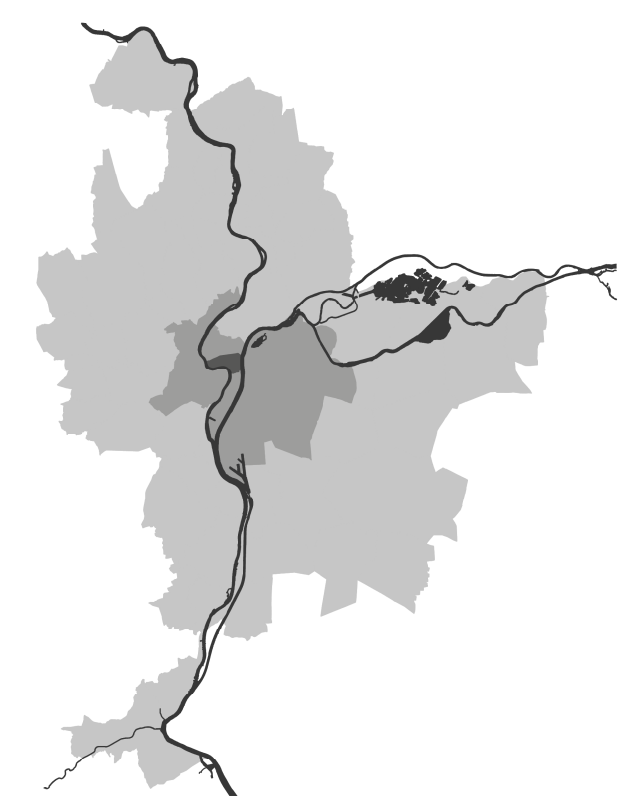

Valeur réglementaire limitée à l'intérieur du périmètre de l'arrondissement

OFFI_MDL_M3_STATIONNEMENT_OFFICIEL_LYON1E_210-141932