

PLAN LOCAL D'URBANISME & DE L'HABITAT


PLU-H

DECLINAISON COMMUNE

MISE A JOUR N°4
2021

LYON 1e arrondissement

ANNEXE
C.4.1.2 - Servitudes d'utilité publique
Echelle : 1/5000

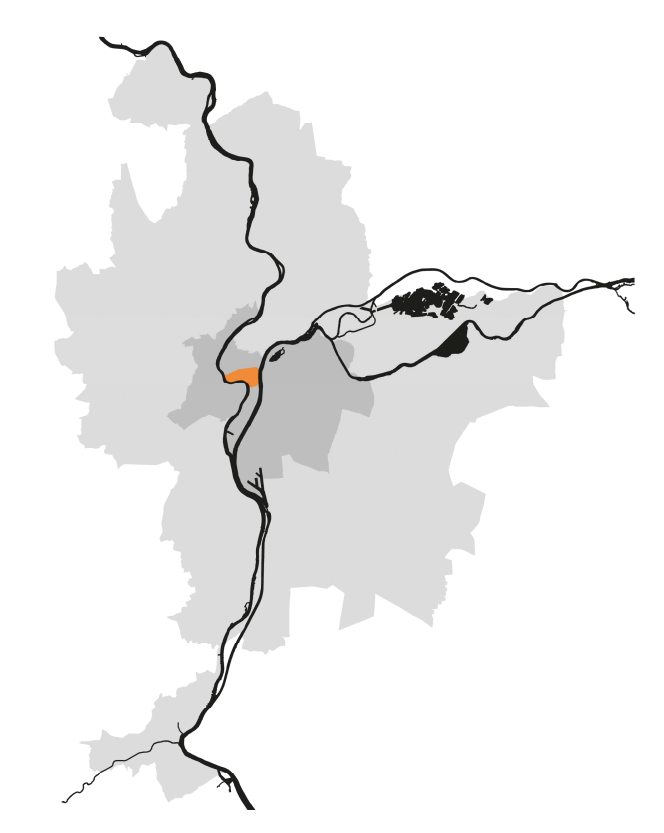

Valeur réglementaire limitée à l'intérieur du périmètre de l'arrondissement

OFFI_MDL_M4_SV-SERVITUDES_C_OFFICIEL_LYON1E_343-15057