

**HAUTEURS**


7 mètres	10 mètres	13 mètres	20,5 mètres
16 mètres	18 mètres	22 mètres	
25 mètres	28 mètres	31 mètres	
34 mètres	37 mètres	>37 mètres	
H	Hauteur en mètres		

Commune    
 Arrondissement

REVISION N°2  
 APPROBATION - 2019

**LYON 2e arrondissement**

DOCUMENT GRAPHIQUE DU REGLEMENT  
 C.2.4 - Hauteurs  
 Echelle : 1/5000

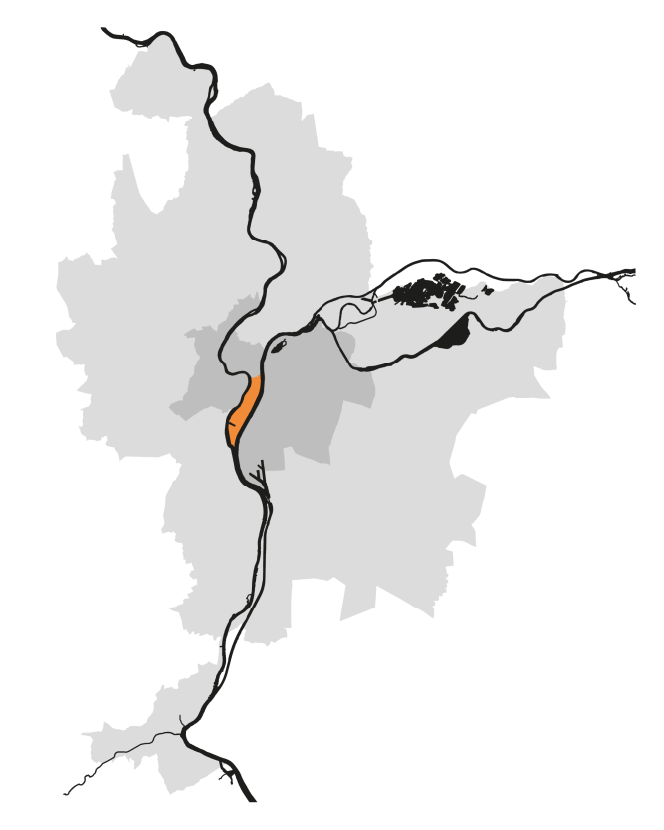

Valeur réglementaire limitée à l'intérieur du périmètre de l'arrondissement  
OFFI\_GDL\_R2\_HAUTEUR\_C.OFFICIEL\_LYON2E\_73144728