




LES SECTEURS DE STATIONNEMENT

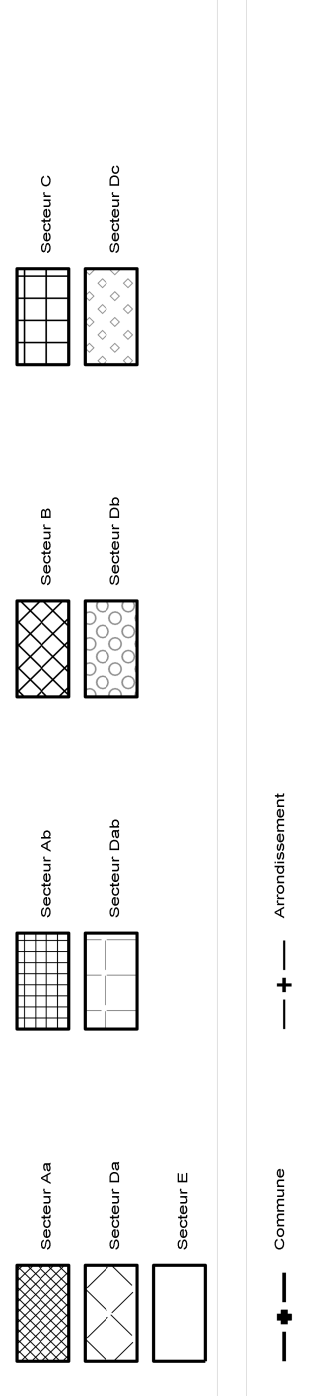

PLAN LOCAL
D'URBANISME
& DE L'HABITAT


DECLINAISON
COMMUNE

PLU-H

MODIFICATION N°3
APPROBATION - 2022

LYON 2e arrondissement

DOCUMENT GRAPHIQUE DU REGLEMENT
C.2.6 - Stationnement
Echelle : 1/5000

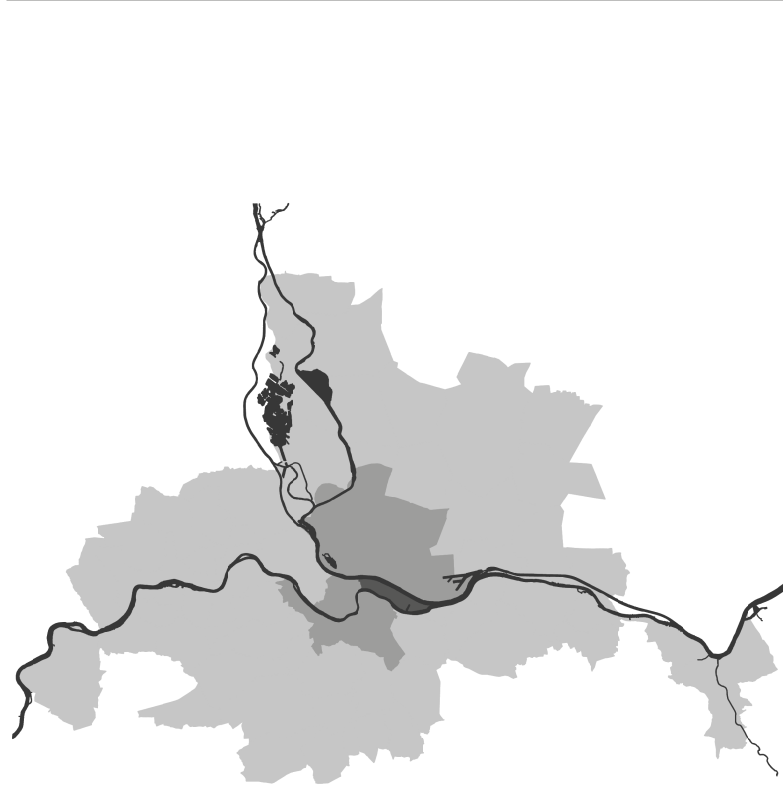

Valeur réglementaire limitée à l'intérieur du périmètre de l'arrondissement
OPTI_MLH_MLH_STATIONNEMENT_OFFICIEL_LYON2E_20171818

GRAND
LYON
la métropole

