



LES COEFFICIENTS D'EMPRISE AU SOL

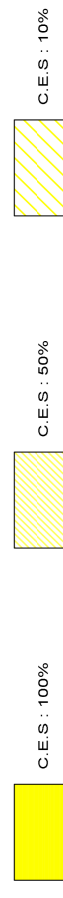


AUTRES PRESCRIPTIONS

Equipements réseaux et emplacements réservés

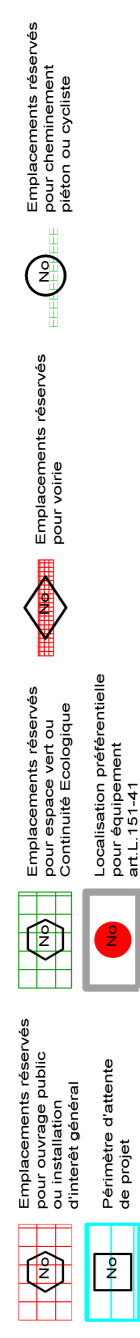

Prescriptions relatives à la qualité du cadre de vie

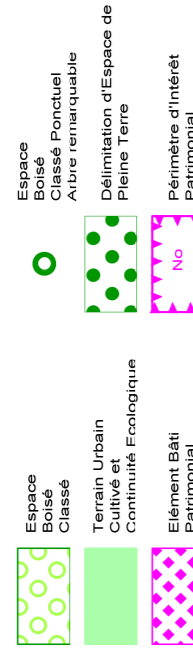


Prescriptions relatives à l'affectation des sols et la destination des constructions



Prescriptions relatives à l'implantation des constructions



Prescriptions relatives aux déplacements

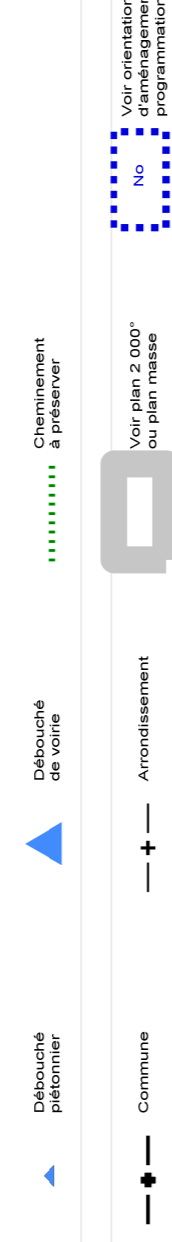

PLAN LOCAL
D'URBANISME
& DE L'HABITAT

PLU - H

DECLINAISON
COMMUNE


MODIFICATION N°3
APPROBATION - 2022

LYON 3e arrondissement

DOCUMENT GRAPHIQUE DU REGLEMENT

C.2.3 Emprise au sol

Echelle : 1/2000

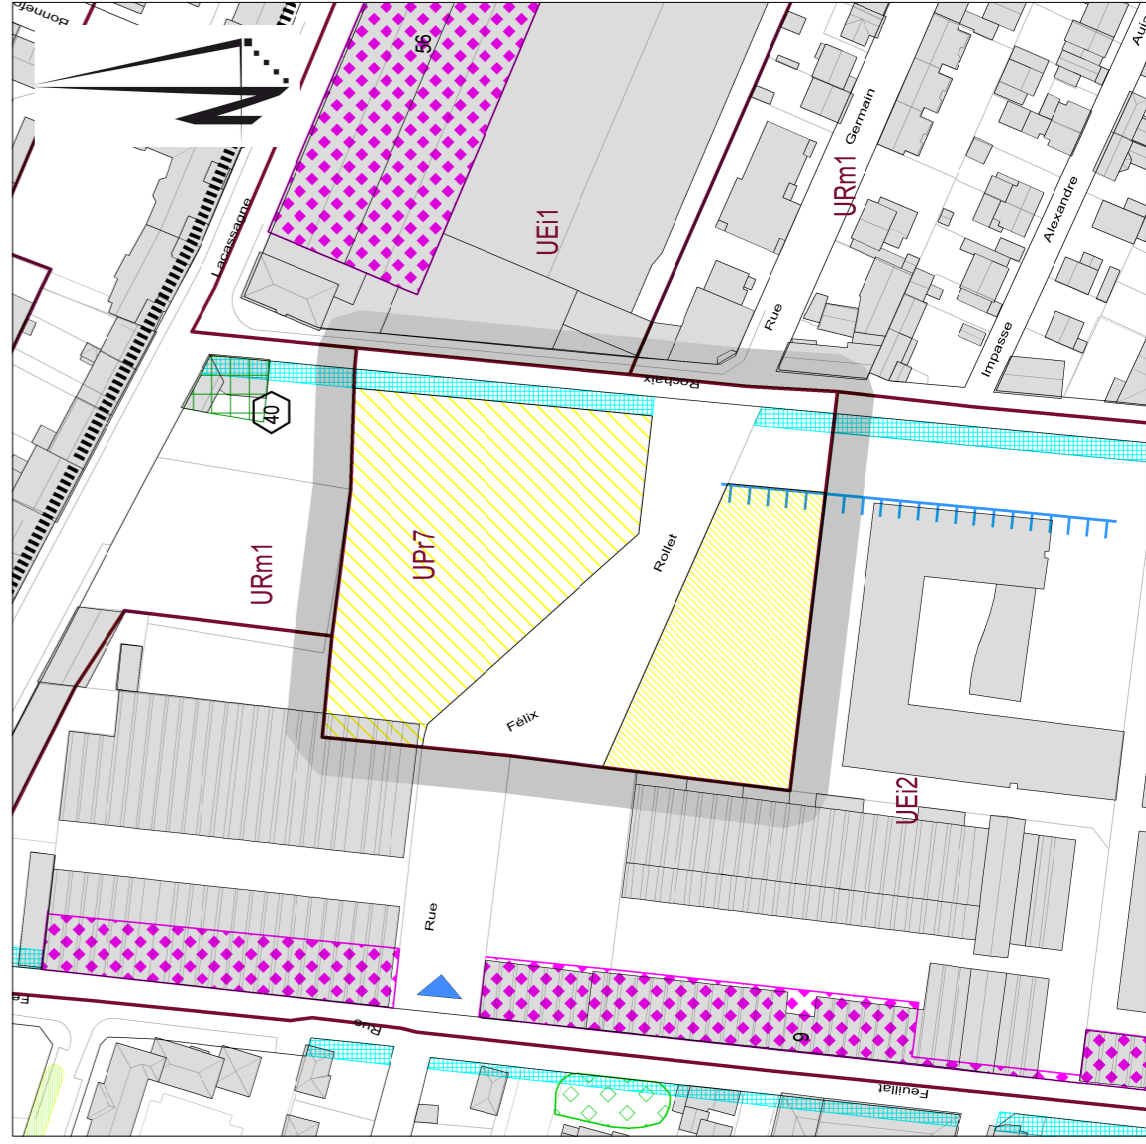

FEUILLAT - LACASSAGNE

Valeur réglementaire limitée à l'intérieur du périmètre grisé

OFFI_ML_M3_DETAL_CES_C_OFFICIEL_Z_LYONNE_307-111820

GRANDLYON
la métropole

