

HAUTEURS

7 mètres	10 mètres	13 mètres	20 à mètres
15 mètres	18 mètres	22 mètres	
25 mètres	28 mètres	31 mètres	
34 mètres	37 mètres	>37 mètres	
H	Hauteur en mètres		


Commune
 Arrondissement

PLAN LOCAL D'URBANISME & DE L'HABITAT **PLU-H** DECLINAISON COMMUNE

MODIFICATION N°3 APPROBATION - 2022

LYON 3e arrondissement

DOCUMENT GRAPHIQUE DU REGLEMENT
 C.2.4 - Hauteurs
 Echelle : 1/5000

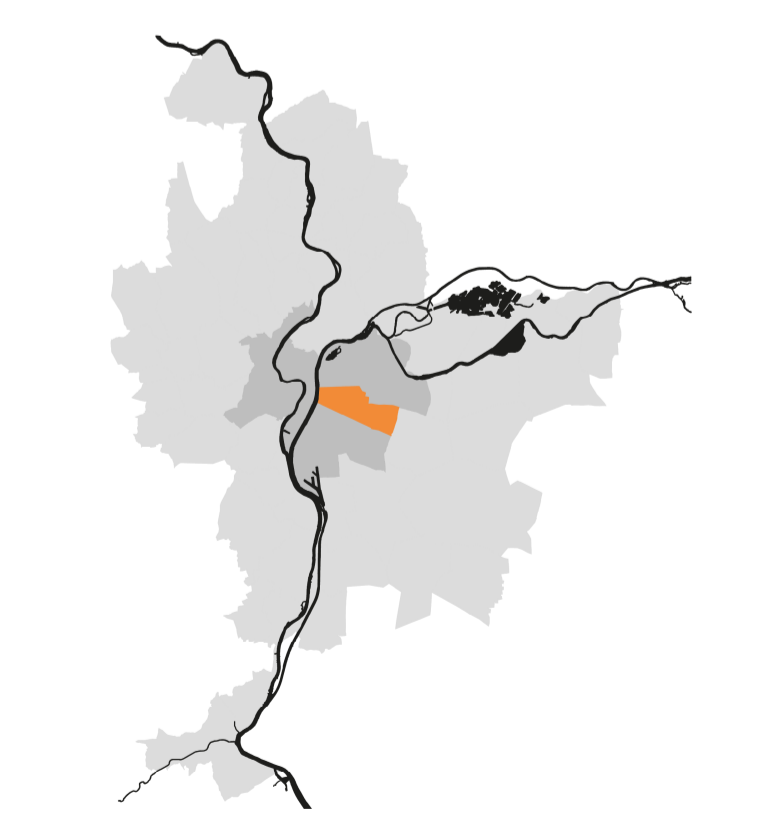

Valeur réglementaire limitée à l'intérieur du périmètre de l'arrondissement
OPT_M01_M02_HAUTEUR_C_OFFICIEL_LYON3E_21012021