




LES ZONES D'ASSAINISSEMENT

COLLECTIF ET NON COLLECTIF

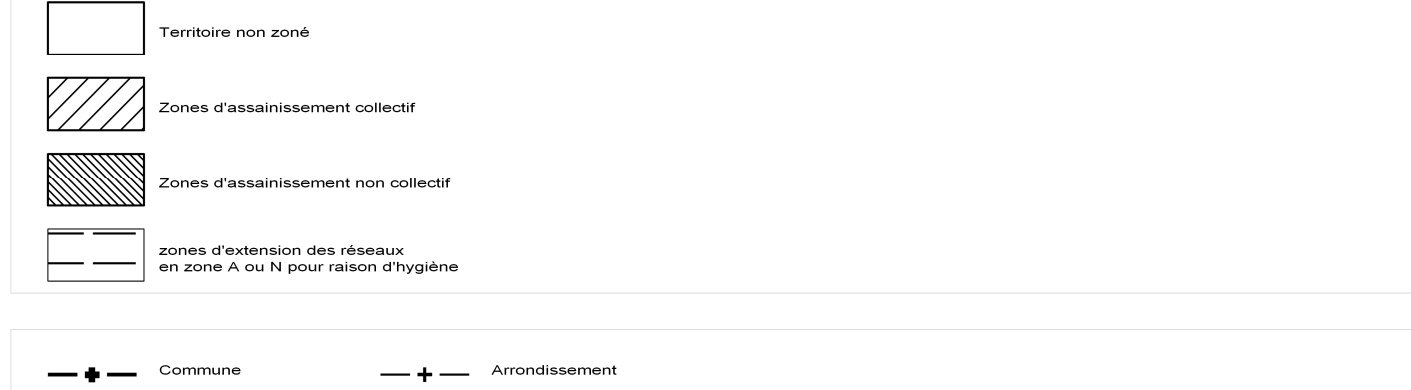

PLAN LOCAL
D'URBANISME
& DE L'HABITAT

PLU - H

DECLINAISON
COMMUNE

REVISION N°2
APPROBATION - 2019

LYON 3e arrondissement

DOCUMENT GRAPHIQUE DU REGLEMENT

C.2.9 - Assainissement collectif / non collectif

Echelle : 1/5000



Valeur réglementaire limitée à l'intérieur du périmètre de l'arrondissement
OFFI_C04_P2_ZONAGE_ASSAINISSEMENT_OFFI001_LYON3E (A-000101)

GRANDLYON
la métropole

Agence d'Urbanisme
aire métropolitaine **LYONNAISE**

