

**HAUTEURS**

	H Hauteur en mètres		

Commune    
 Arrondissement

PLAN LOCAL  
D'URBANISME  
& DE L'HABITAT

# PLU - H

DECLINAISON  
COMMUNE


MODIFICATION N°3  
APPROBATION - 2022

## LYON 4e arrondissement

DOCUMENT GRAPHIQUE DU REGLEMENT

C.2.4 - Hauteurs

Echelle : 1/5000

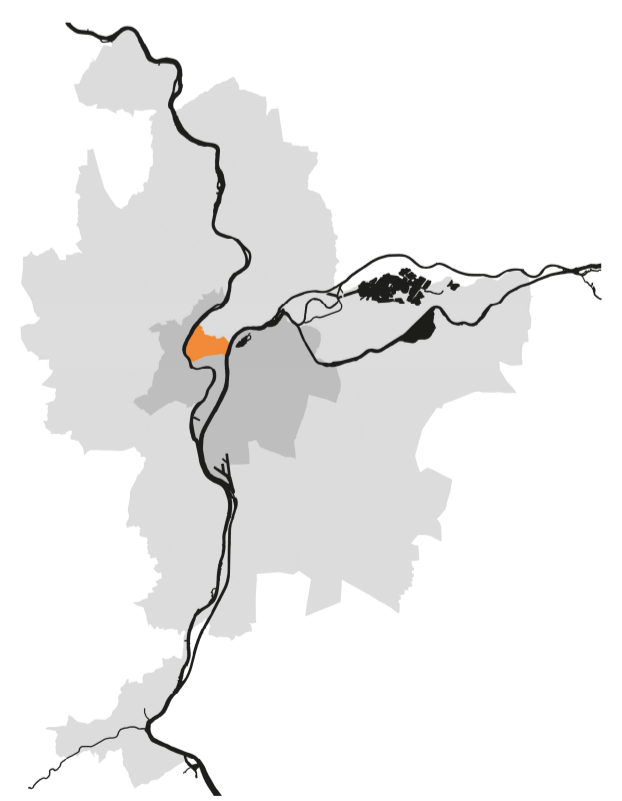

Valeur réglementaire limitée à l'intérieur du périmètre de l'arrondissement  
OFFI\_MDL\_M3\_HAUTEUR\_C\_OFFICIEL\_LYON4E\_270-06710