



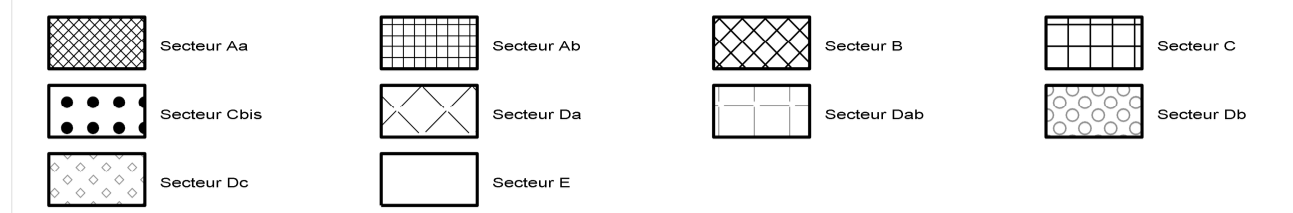

LES SECTEURS DE STATIONNEMENT

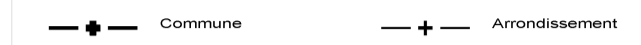

MESURE DE PROTECTION



PLAN LOCAL
D'URBANISME
& DE L'HABITAT

PLU - H

DECLINAISON
COMMUNE

MODIFICATION N°4
APPROBATION - 2024

LYON 4e arrondissement

DOCUMENT GRAPHIQUE DU REGLEMENT

C.2.6 - Stationnement

Echelle : 1/5000



Valeur réglementaire limitée à l'intérieur du périmètre de l'arrondissement
OPPL_MDL_M_STATIONNEMENT_C_OFFICIEL_LYON4E_15-141911