


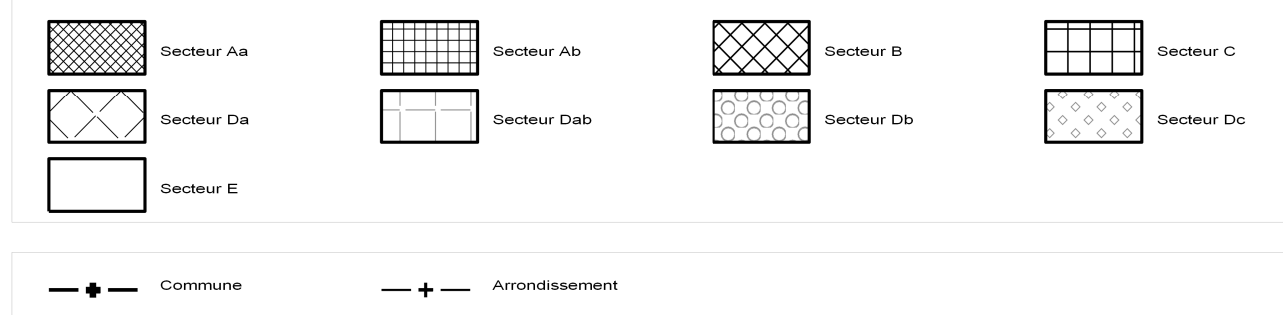

LES SECTEURS DE STATIONNEMENT



PLAN LOCAL  
D'URBANISME  
& DE L'HABITAT

**PLU-H**

DECLINAISON  
COMMUNE

REVISION N°2  
APPROBATION - 2019

**LYON 4e arrondissement**

DOCUMENT GRAPHIQUE DU REGLEMENT  
C.2.6 - Stationnement  
Echelle : 1/5000



Valeur réglementaire limitée à l'intérieur du périmètre de l'arrondissement  
OFFL\_GDL\_R2\_STATIONNEMENT\_OFFICIEL\_LYON4E\_74-114713