


A3-Diagnostif dirigé	A4-Conservation Assainissement	A5-Canalisations Assainissement	A6-Canalisations Eau
A9-Zone Agricole Protégée	AC1-Monuments historiques classés	AC1-Monuments historiques inscrits	AC4-Patrimoine architectural et urbain
AC2-Sites Naturels Classés	AC2-Sites Naturels Inscrits	AC4-Patrimoine architectural et urbain	AR5-Ouvrages militaires terrestres
AR3-Servitude militaire Magasin à poudre Terre et zone zone	AR3-Servitude militaire Magasin à poudre Polygone d'atterrissage	AR5-Ouvrages militaires terrestres	AB1-Protection des eaux potables Périphérie éloignée
AB1-Protection des eaux potables Périphérie immédiate	AB1-Protection des eaux potables Périphérie rapprochée	AB1-Protection des eaux potables Périphérie éloignée	EL7-Servitudes d'alignement
EL3-Navigation Haute	EL3-Navigation Moyenne	EL7-Servitudes d'alignement	EL11-Interdiction d'accès Voie express
I1-Maitrise de l'urbanisation autour des canalisations de transport de gaz d'hydrocarbures et de produits chimiques	I3-Protection des canalisations de transport de gaz d'hydrocarbures et de produits chimiques	I4-Lignes souterraines Electricité	I4-Poste Electricité
J1-Installations nucléaires	J2-Installations classées	J3-Installations classées Zones Pléziomètres	J4-Poste Electricité
PT1-Transmissions radio-électriques Centres de réception et zone de garde	PT1-Transmissions radio-électriques Centres de réception et zone de garde	PT2-Transmissions radio-électriques Obstacles Zone spéciale	PM1-Risques naturels PPR
PT2-Transmissions radio-électriques Obstacles Zone spéciale	PT2-Transmissions radio-électriques Obstacles Zone spéciale	PT2-Transmissions radio-électriques Obstacles Zone spéciale	PM3-Risques technologiques
T1-Voies ferrées	T5-Aéronautique Dépagement	T6-Aéronautique électromagnétiques Zone de protection	PT2-Transmissions radio-électriques Obstacles Centre d'émission ou de réception et Zone primaire
T8-Aéronautique électromagnétiques Centre de réception et zone de garde	T8-Aéronautique électromagnétiques Zone de protection	T8-Aéronautique électromagnétiques Zone de protection	PT2-Transmissions radio-électriques Obstacles Zone secondaire
T8-Aéronautique Obstacles Centre d'émission ou de réception et zone primaire	T8-Aéronautique Obstacles Zone secondaire	T8-Aéronautique Obstacles Zone spéciale	PT3-Lignes téléphone et télégraphe
Commune	Arrondissement	PT2-Altitudes NGF	PT2-Altitudes NGF
		T5-Altitudes NGF	T5-Altitudes NGF
		T8-Altitudes NGF	T8-Altitudes NGF
		T8-Aéronautique Obstacles Zone spéciale	T8-Aéronautique Obstacles Faisceau

PLAN LOCAL D'URBANISME & DE L'HABITAT **PLU-H** DECLINAISON COMMUNE

MISE A JOUR N°4  
2021

**LYON 4e arrondissement**

ANNEXE  
C.4.1.2 - Servitudes d'utilité publique  
Echelle : 1/5000

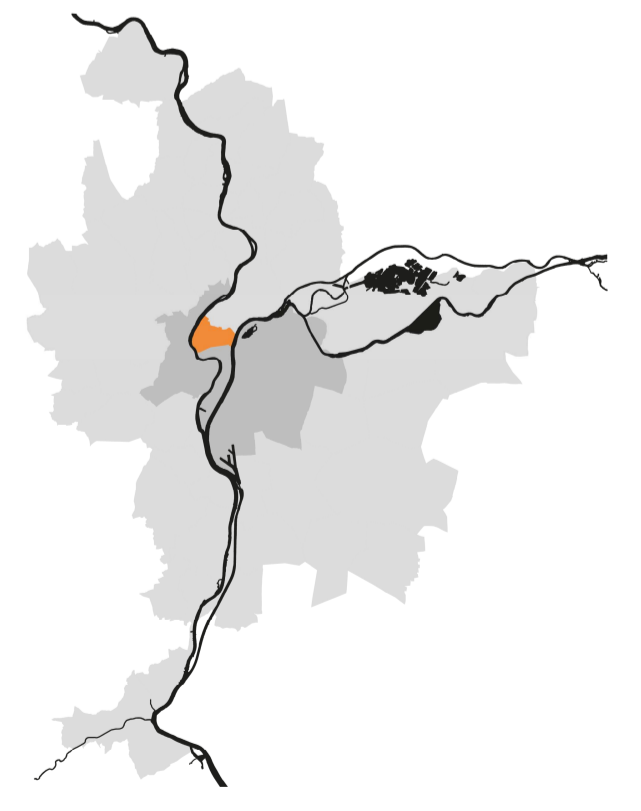

Valeur réglementaire limitée à l'intérieur du périmètre de l'arrondissement  
OFFI\_MDL\_M4\_SV-SERVITUDES\_C\_OFFICIEL\_LYON4E\_343-151622