



LES POLARITES COMMERCIALES

Polarité commerciale sans plateforme	Polarité commerciale plateforme 500sqm2	Polarité commerciale plateforme 2000sqm2	Polarité commerciale mixte 1000sqm2
Polarité commerciale plateforme 1000sqm2	Polarité commerciale plateforme 500sqm2	Polarité commerciale mixte 1000sqm2	Polarité commerciale mixte 1000sqm2

En l'absence de plateau indiqué au plan se reporter au règlement de la zone

LES POLARITES D'HEBERGEMENT HOTELIER ET TOURISTIQUE

Polarité hôtelière plateforme 1000sqm2	Polarité hôtelière sans plateforme
--	------------------------------------

LES POLARITES BUREAU

Polarité bureau sans plateforme

----- Lignes Toutes Activités Lignes aménagé et commercial

PLAN LOCAL D'URBANISME & DE L'HABITAT


PLU - H

DECLINAISON COMMUNE

MODIFICATION N°3
APPROBATION - 2022

LYON 5e arrondissement

DOCUMENT GRAPHIQUE DU REGLEMENT
C.2.7 - Economie
Echelle : 1/5000

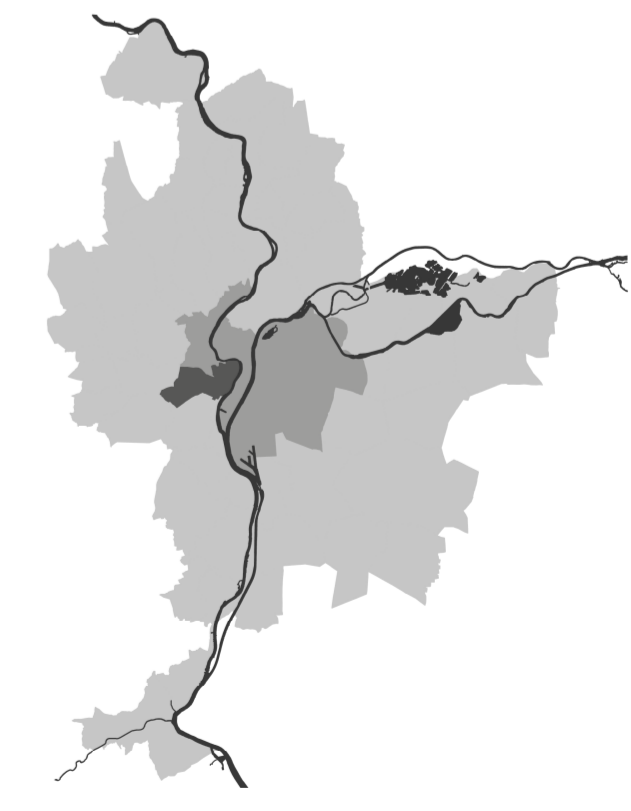

Valeur réglementaire limitée à l'intérieur du périmètre de l'arrondissement
CPII_M3L_M3_ECONOMIE_C_OFFICIEL_LYON5E_20180218