

HAUTEURS

7 mètres	10 mètres	15 mètres	20,5 mètres
10 mètres	15 mètres	22 mètres	
25 mètres	28 mètres	31 mètres	
34 mètres	37 mètres	37 mètres	
H	Hauteur en mètres		


Commune
 Arrondissement

PLAN LOCAL D'URBANISME & DE L'HABITAT **PLU - H** DECLINAISON COMMUNE

MODIFICATION N°3
APPROBATION - 2022

LYON 5e arrondissement

DOCUMENT GRAPHIQUE DU REGLEMENT
C.2.4 - Hauteurs
Echelle : 1/5000

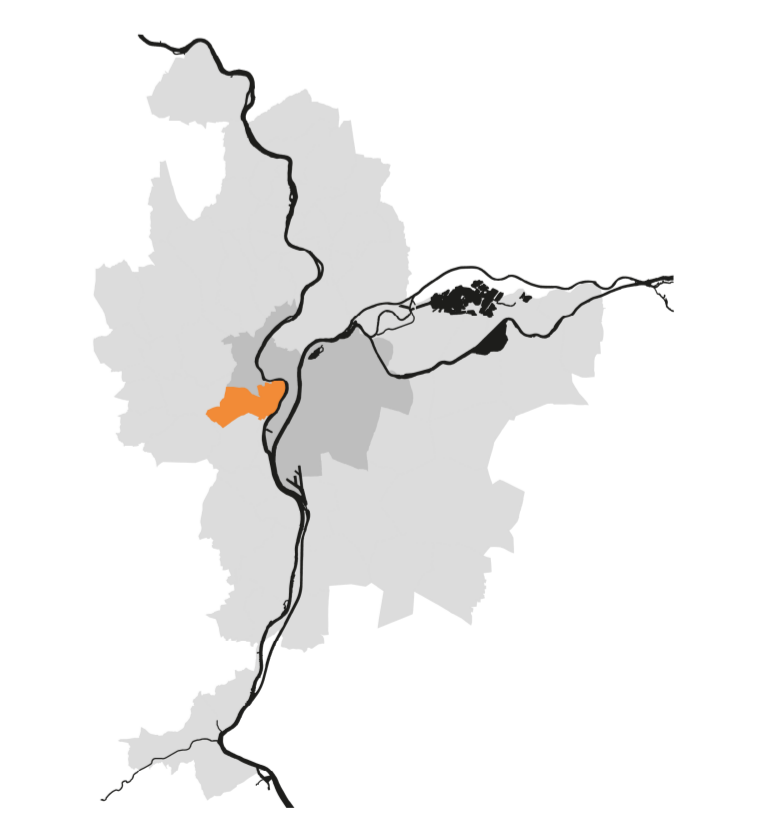

Valeur réglementaire limitée à l'intérieur du périmètre de l'arrondissement
OPI_MEL_M5_HAUTEUR_C_OFFICIEL_LYON5E_20181018