

LES PERIMETRES REPORTES AU PLU-H


| | | | |
|---|--|---|---------------------------|
| Secteur Sauvegardé | Zone d'Aménagement Programmé | Programme d'Aménagement d'Intérêt Local | Projet Urbain Particulier |
| Périmètre d'Etude | Drapeau Préféréntiel Urbain | Réseau de l'Étude | |
| Espaces Naturels Sensibles / Zone de préservation | Périmètre de Protection des Espaces Naturels et Agricoles Particuliers | Secteur d'Information sur les Sites | |
| Commune | Arrondissement | | |

PLAN LOCAL D'URBANISME & DE L'HABITAT **PLU-H** DECLINAISON COMMUNE

REVISION N°2
APPROBATION - 2019

LYON 5e arrondissement

ANNEXE
C.4.3.2 - Périmètres reportés au PLU-H
Echelle : 1/5000

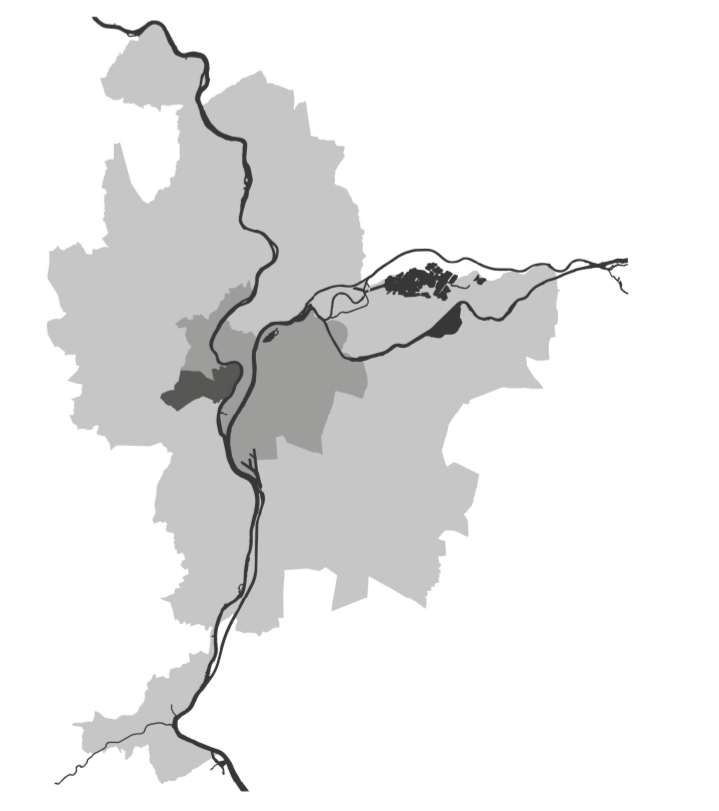

Valeur réglementaire limitée à l'intérieur du périmètre de l'arrondissement
GPI_PLU_H_5E_ARRONDISSEMENT_OFFICIEL_LYON_05-10-19