


**LES SECTEURS DE STATIONNEMENT**

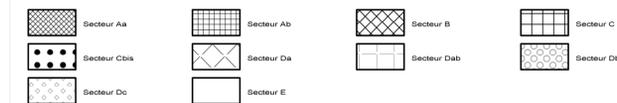

**MESURE DE PROTECTION**



PLAN LOCAL  
D'URBANISME  
& DE L'HABITAT

**PLU - H**

DECLINAISON  
COMMUNE

MODIFICATION N°4  
APPROBATION - 2024

**LYON 6e arrondissement**

DOCUMENT GRAPHIQUE DU REGLEMENT

C.2.6 - Stationnement

Echelle : 1/5000



Valeur réglementaire limitée à l'intérieur du périmètre de l'arrondissement  
OFFI\_MDL\_M4\_STATIONNEMENT\_OFFICIEL\_LYON6E 274-08319