

LES SECTEURS DE STATIONNEMENT

MESURE DE PROTECTION

	Zone soumise au respect
--	-------------------------

	PROTECTION
	ACCÈS

Attention tracé tourné


PLAN LOCAL D'URBANISME & DE L'HABITAT **PLU - H**

DECLINAISON COMMUNE

MODIFICATION N°4 APPROBATION - 2024

LYON 7e arrondissement

DOCUMENT GRAPHIQUE DU REGLEMENT
C.2.6 - Stationnement
Echelle : 1/5000

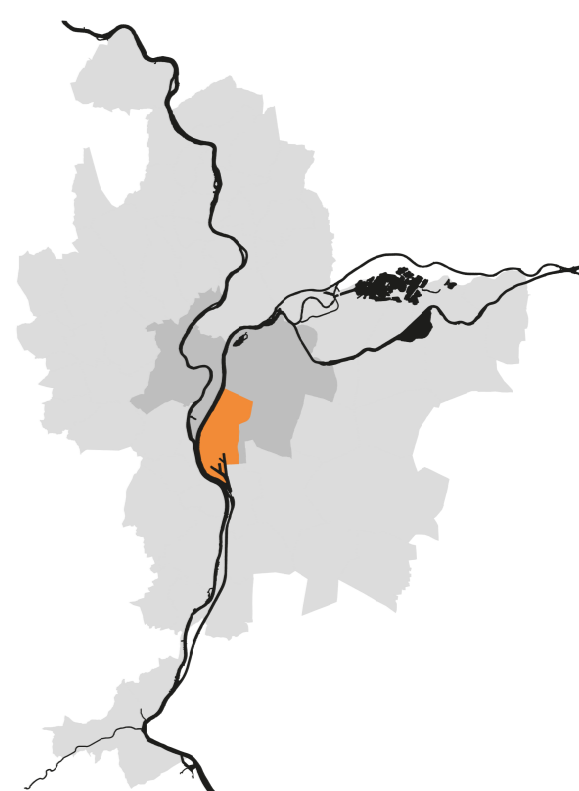

Valeur réglementaire limitée à l'intérieur du périmètre de l'arrondissement