



LES SECTEURS DE STATIONNEMENT

|  |             |  |            |  |             |  |            |
|--|-------------|--|------------|--|-------------|--|------------|
|  | Secteur Aa  |  | Secteur Ab |  | Secteur D   |  | Secteur C  |
|  | Secteur CDb |  | Secteur Cb |  | Secteur CDb |  | Secteur Cb |
|  | Secteur Dc  |  | Secteur E  |  |             |  |            |

MESURE DE PROTECTION

Zone sensible de la nappe

Commune Arrondissement

PLAN LOCAL  
D'URBANISME  
& DE L'HABITAT


PLU - H

DECLINAISON  
COMMUNE

MODIFICATION N°4  
APPROBATION - 2024

LYON 8e arrondissement

DOCUMENT GRAPHIQUE DU REGLEMENT  
C.2.6 - Stationnement  
Echelle : 1/5000

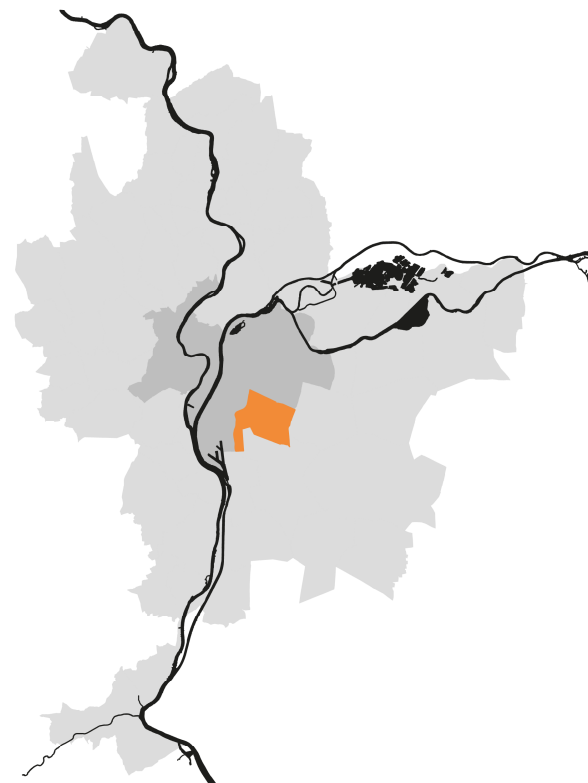

Valeur réglementaire limitée à l'intérieur du périmètre de l'arrondissement

OFF\_ML\_ML\_STATIONNEMENT\_C\_OFFICIEL\_LYON8E 201-142050

