

LES SECTEURS DE STATIONNEMENT

MESURE DE PROTECTION

Zone de protection de la Saône

Frontière communale

Frontière d'arrondissement


Attention tracé tourné

PLAN LOCAL D'URBANISME & DE L'HABITAT **PLU-H** DECLINAISON COMMUNE

MODIFICATION N°4 APPROBATION - 2024

LYON 9e arrondissement

DOCUMENT GRAPHIQUE DU REGLEMENT
C.2.6 - Stationnement
Echelle : 1/5000

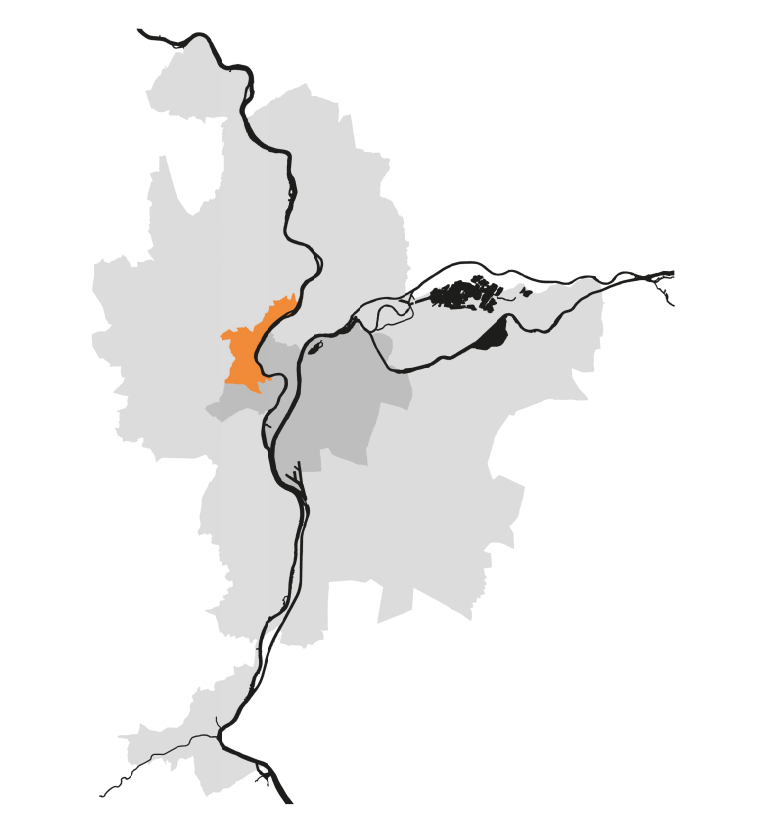

Valeur réglementaire limitée à l'intérieur du périmètre de l'arrondissement