



LES POLARITES COMMERCIALES

En l'absence de plateau indiqué au plan se reporter au règlement de la zone

LES POLARITES D'HEBERGEMENT HOTELIER ET TOURISTIQUE

--	--

LES POLARITES BUREAU

--


----- Commune - - - - - Arrondissement

PLAN LOCAL D'URBANISME & DE L'HABITAT **PLU-H** DECLINAISON COMMUNE

REVISION N°2
APPROBATION - 2019

MARCY-L'ETOILE

DOCUMENT GRAPHIQUE DU REGLEMENT
C.2.7 - Economie
Echelle : 1/5000

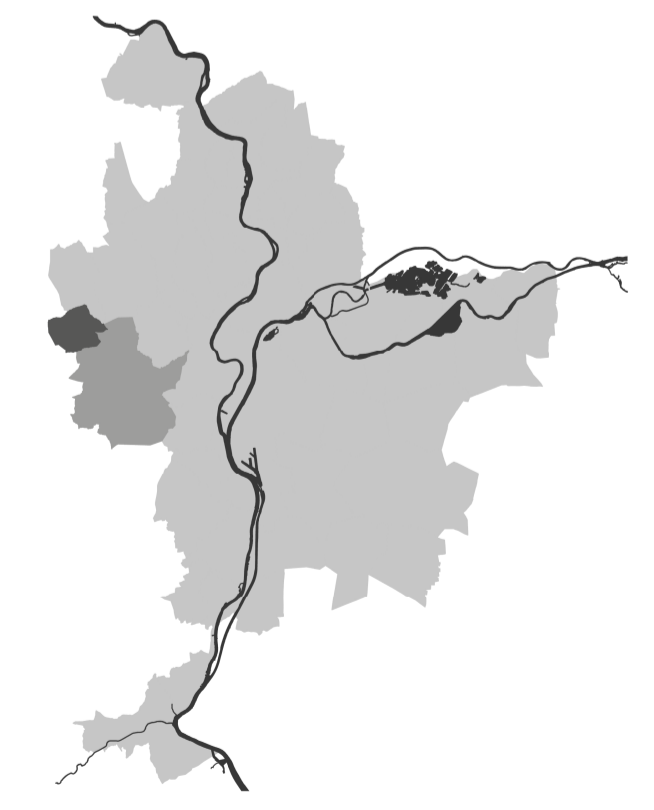

Valeur réglementaire limitée à l'intérieur du périmètre de la commune
DPII_UDI_R2_ECONOMIE_P_OPCIDEL_MARCY_08-161408