



LES ZONES D'ASSAINISSEMENT

COLLECTIF ET NON COLLECTIF

- Terrain non zone
- Zones d'assainissement collectif
- Zones d'assainissement non collectif
- Zones d'extension des réseaux en zone A ou N pour l'assainissement


Commune
 Arrondissement

PLAN LOCAL D'URBANISME & DE L'HABITAT **PLU-H** DECLINAISON COMMUNE

REVISION N°2
APPROBATION - 2019

MARCY-L'ETOILE

DOCUMENT GRAPHIQUE DU REGLEMENT
C.2.9 - Assainissement collectif / non collectif
Echelle : 1/5000

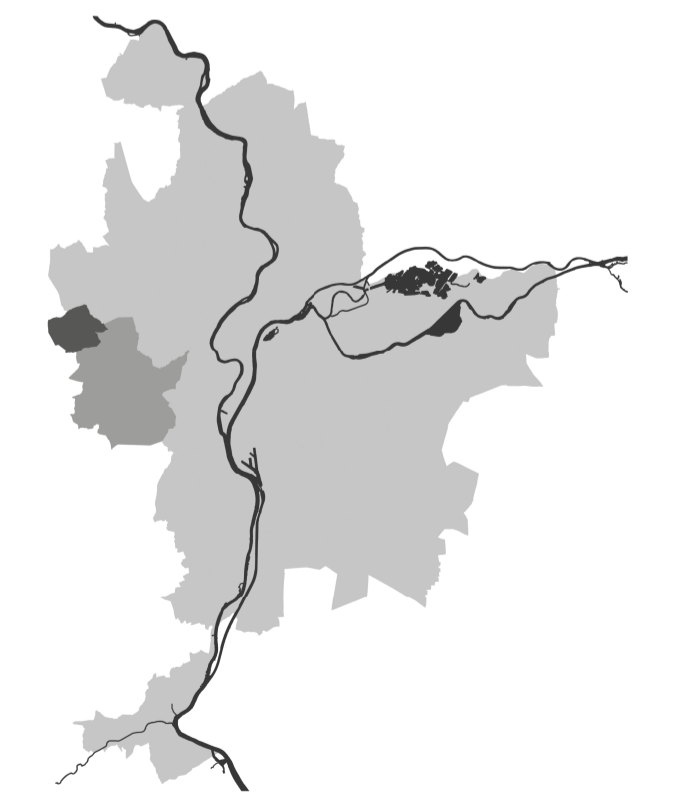

Valeur réglementaire limitée à l'intérieur du périmètre de la commune
OPPI_GGL_R2_ZONE_ASSAINISSEMENT_OPPICEL_MARCY-08-162128