


LES POLARITES COMMERCIALES			
	Polarité commerciale sans station		Polarité commerciale station 3000m <sup>2</sup>
	Polarité commerciale station 1000m <sup>2</sup>		Polarité commerciale station 2000m <sup>2</sup>
	Polarité commerciale station 500m <sup>2</sup>		Polarité commerciale station 100m <sup>2</sup>
En l'absence de pictogramme indiqué au plan se reporter au règlement de la zone.			
Lignes Toutes Autorités			
Lignes arrêtées de commercial			
LES POLARITES D'HEBERGEMENT HOTELIER ET TOURISTIQUE			
	Polarité hôtelière sans station		Polarité hôtelière sans station
LES POLARITES BUREAU			
	Polarité bureau sans station		
Commune			
Arrondissement			

PLAN LOCAL D'URBANISME & DE L'HABITAT **PLU-H** DECLINAISON COMMUNE

MODIFICATION N°3 APPROBATION - 2022

**NEUVILLE-SUR-SAONE**

DOCUMENT GRAPHIQUE DU REGLEMENT  
**C.2.7 - Economie**  
 Echelle : 1/5000

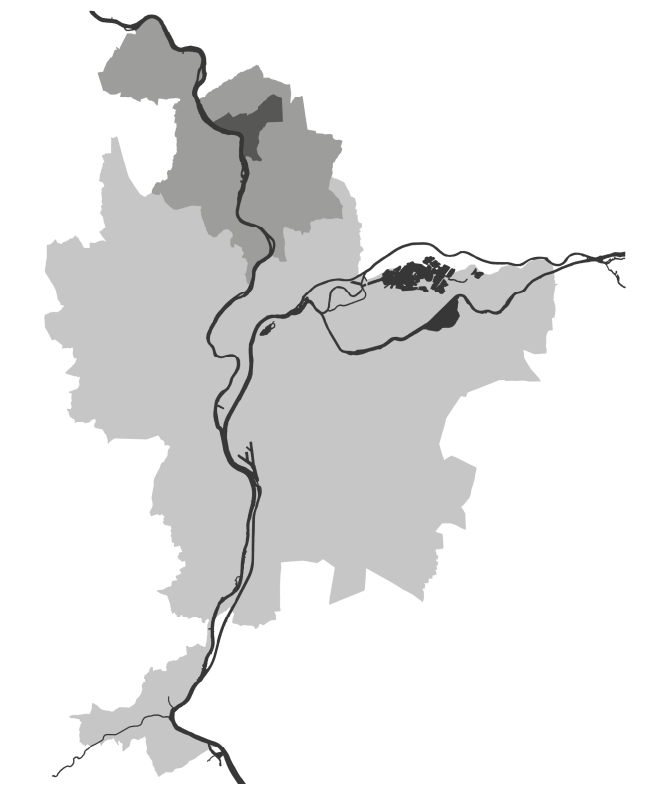

Valeur réglementaire limitée à l'intérieur du périmètre de la commune  
DPH\_MLS\_MLS\_BORDONNE\_P\_OFFICIEL\_NEUVILLE\_2018104