

**HABITAT**

- Réserve pour programme de logements de L.501-41
- Secteur de mixité sociale de L.501-15
- Zone mixte de logement de L.501-14

En cas de superposition d'une réserve pour programme de logements et d'un secteur de mixité sociale se sont les règles de l'article L.501-41 qui s'appliquent.


—●— Commune      —+— Arrondissement

PLAN LOCAL D'URBANISME & DE L'HABITAT **PLU-H** DECLINAISON COMMUNE

MODIFICATION N°3  
APPROBATION - 2022

**NEUVILLE-SUR-SAONE**

DOCUMENT GRAPHIQUE DU REGLEMENT  
C.2.5 - Habitat  
Echelle : 1/5000

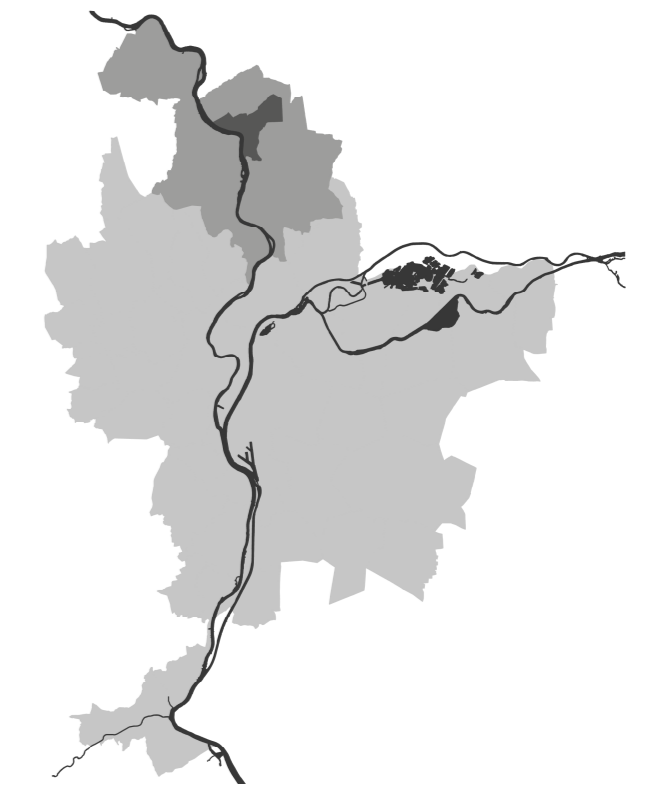

Valeur réglementaire limitée à l'intérieur du périmètre de la commune  
OPL\_NSL\_ML\_HABITAT\_OFFICIEL\_NEUVILLE\_2012-14-15