

LES PERIMETRES REPORTES AU PLU-H

Secteur Sauvage	Zone d'aménagement concerté	Programme d'aménagement d'ensemble	Projet Urban Partenaire
Périmètre d'étude	Droit Préféré Urbain	Réseau de chaleur	
Espaces Naturels Sensibles Zone de préservation	Périmètre de Protection des Espaces Naturels et Agricoles Particuliers	Secteur d'information sur les Soles	


Commune
 Aménagement

PLAN LOCAL D'URBANISME & DE L'HABITAT **PLU-H** DECLINAISON COMMUNE

REVISION N°2
APPROBATION - 2019

OULLINS

ANNEXE
C.4.3.2 - Périmètres reportés au PLU-H
Echelle : 1/5000

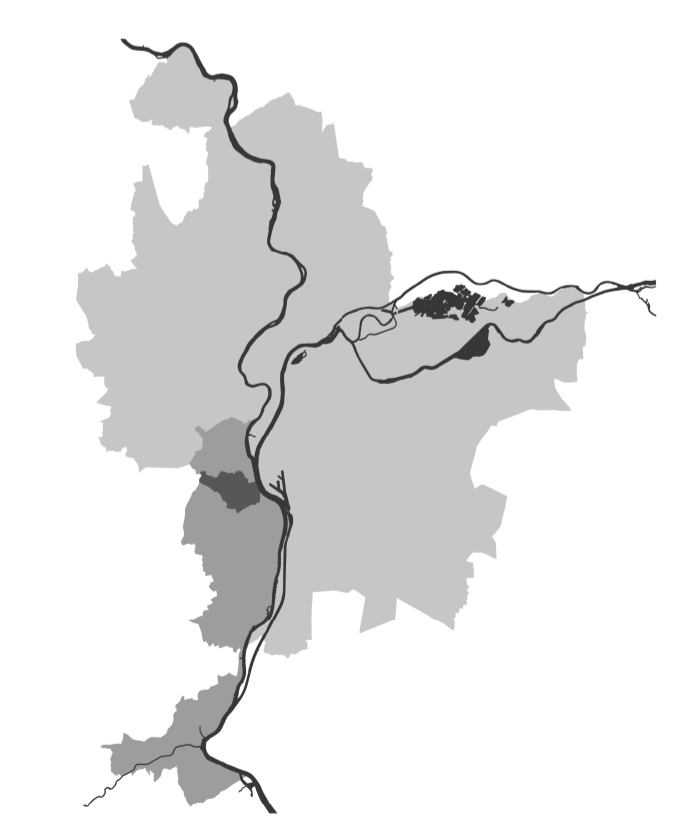

Valeur réglementaire limitée à l'intérieur du périmètre de la commune
GPI_G01_R2_PERM_PORTPOS_P_OFFICE_OULLINS_46-20198