


MISE A JOUR N°6 2023

OULLINS

ANNEXE C.4.1.2 - Servitudes d'utilité publique
Echelle : 1/5000

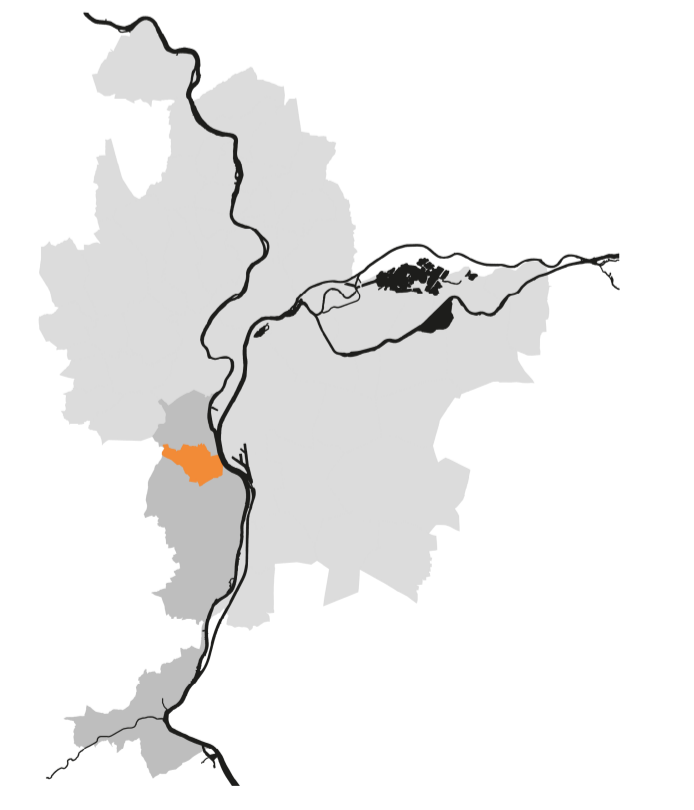

Valeur réglementaire limitée à l'intérieur du périmètre de la commune
CPLI_MDL_MUR_SV_SERVITUDES_P_OFFICIEL_OULLINS_131-10007