


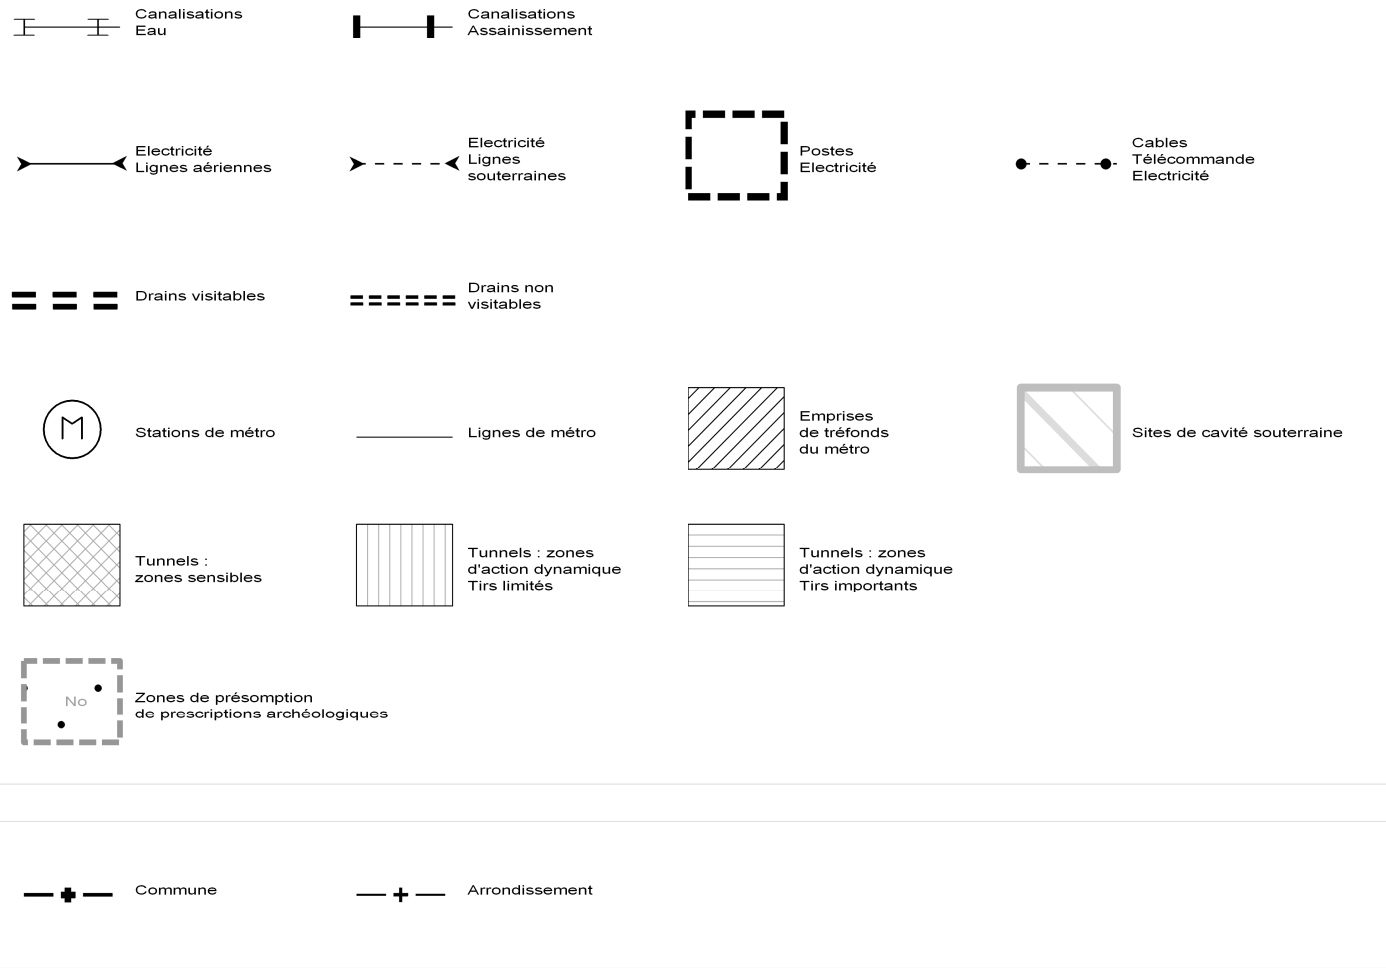

PLAN LOCAL D'URBANISME & DE L'HABITAT

DECLINAISON COMMUNE

REVISION N°2

APPROBATION - 2019

POLEYMIEUX-AU-MONT-D'OR

INFORMATIONS COMPLEMENTAIRES

C.5.1.2 - Informations complémentaires

Echelle : 1/5000

DOCUMENT FOURNI A TITRE INFORMATIF

001_G04_R2_20 ONIAS_OFFICIEL_POLEYMIEUX 06-12-2019

GRANDLYON la métropole

Agence d'Urbanisme
aire métropolitaine Lyon n°10