

LES ZONES D'ASSAINISSEMENT
COLLECTIF ET NON COLLECTIF

- Zone non zone
- Zone d'assainissement collectif
- Zone d'assainissement non collectif
- Zone d'assainissement collectif / non collectif


--- Commune - - - - - Assainissement

PLAN LOCAL D'URBANISME & DE L'HABITAT **PLU - H** DECLINAISON COMMUNE

REVISION N°2
APPROBATION - 2019

QUINCIEUX

DOCUMENT GRAPHIQUE DU REGLEMENT
C.2.9 - Assainissement collectif / non collectif
Echelle : 1/5000

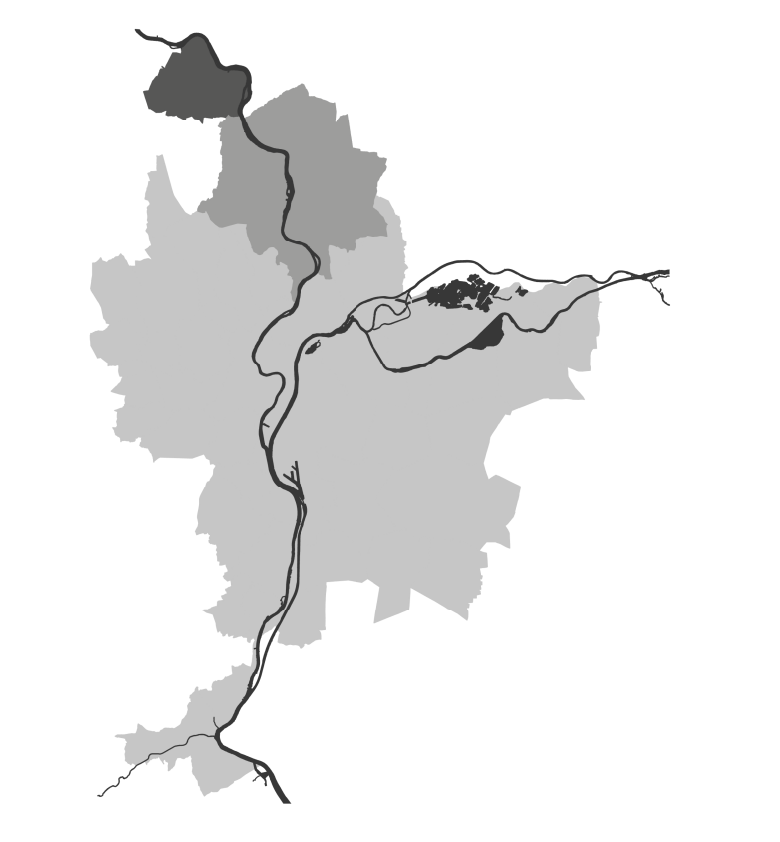

Valeur réglementaire limitée à l'intérieur du périmètre de la commune
DPLU, N° 2019, 01/2019, 01/2019, 01/2019, 01/2019