




HABITAT

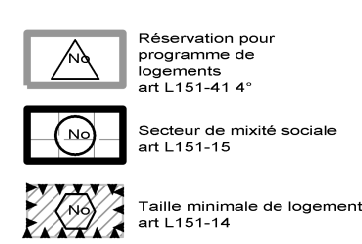

En cas de superposition d'une réservation pour programme de logements et d'un secteur de mixité sociale ce sont les règles de l'article L151-41 qui s'appliquent.



Attention tracé tourné


PLAN LOCAL
D'URBANISME
& DE L'HABITA**PLU - H**DECLINAISON
COMMUNE

MODIFICATION N°4
APPROBATION - 2024

RILLIEUX-LA-PAPE

DOCUMENT GRAPHIQUE DU REGLEMENT

C.2.5 - Habitat
Echelle : 1/5000

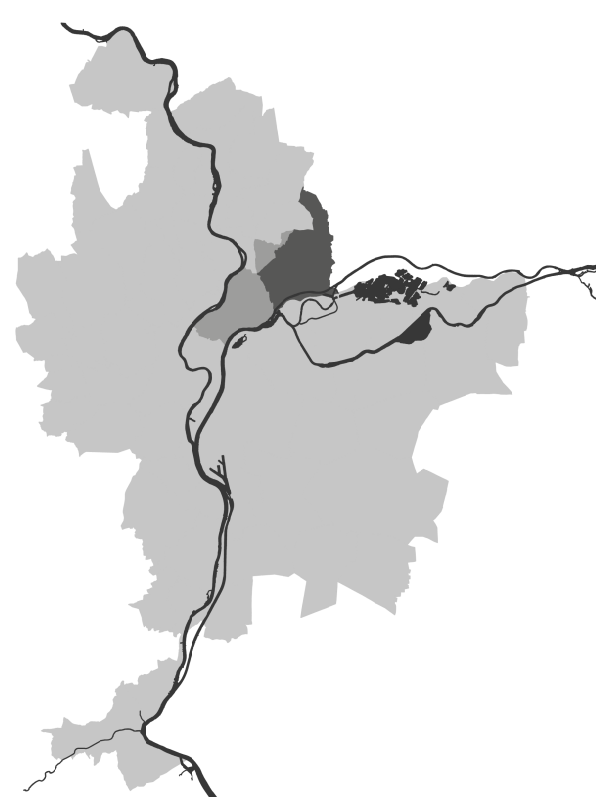

Valeur réglementaire limitée à l'intérieur du périmètre de la commune

MÉTROPOLE
GRAND LYON

